

### 第3座 Tower 3

備註：

第3座1樓A單位及B單位已被作出改動工程，第3座1樓A單位的改動工程屬於《建築物條例》(第123章)下的小型工程；第3座1樓B單位的改動工程屬於《建築物條例》(第123章)下的小型工程及豁免工程。本頁的1樓現狀部分平面圖顯示改動的大約位置。有關改動的細節如下：


- \* (a). 移除外部覆蓋層 (小型工程)
- \* (b). 新增非結構牆 (豁免工程)

Note:

Alteration works have been made to Flat A and Flat B on 1st Floor of Tower 3, and such alteration works in Flat A on 1st Floor of Tower 3 are minor works under the Buildings Ordinance (Cap. 123); whereas in Flat B on 1st Floor of Tower 3 are minor works and exempted works under the Buildings Ordinance (Cap. 123). The as-is part plan of 1st floor plan on this page shows the approximate location of the alteration.

Details of the relevant alteration are as follows:

- \* (a). Removal of external cladding (minor works)
- \* (b). Addition of non-structural wall (exempted works)

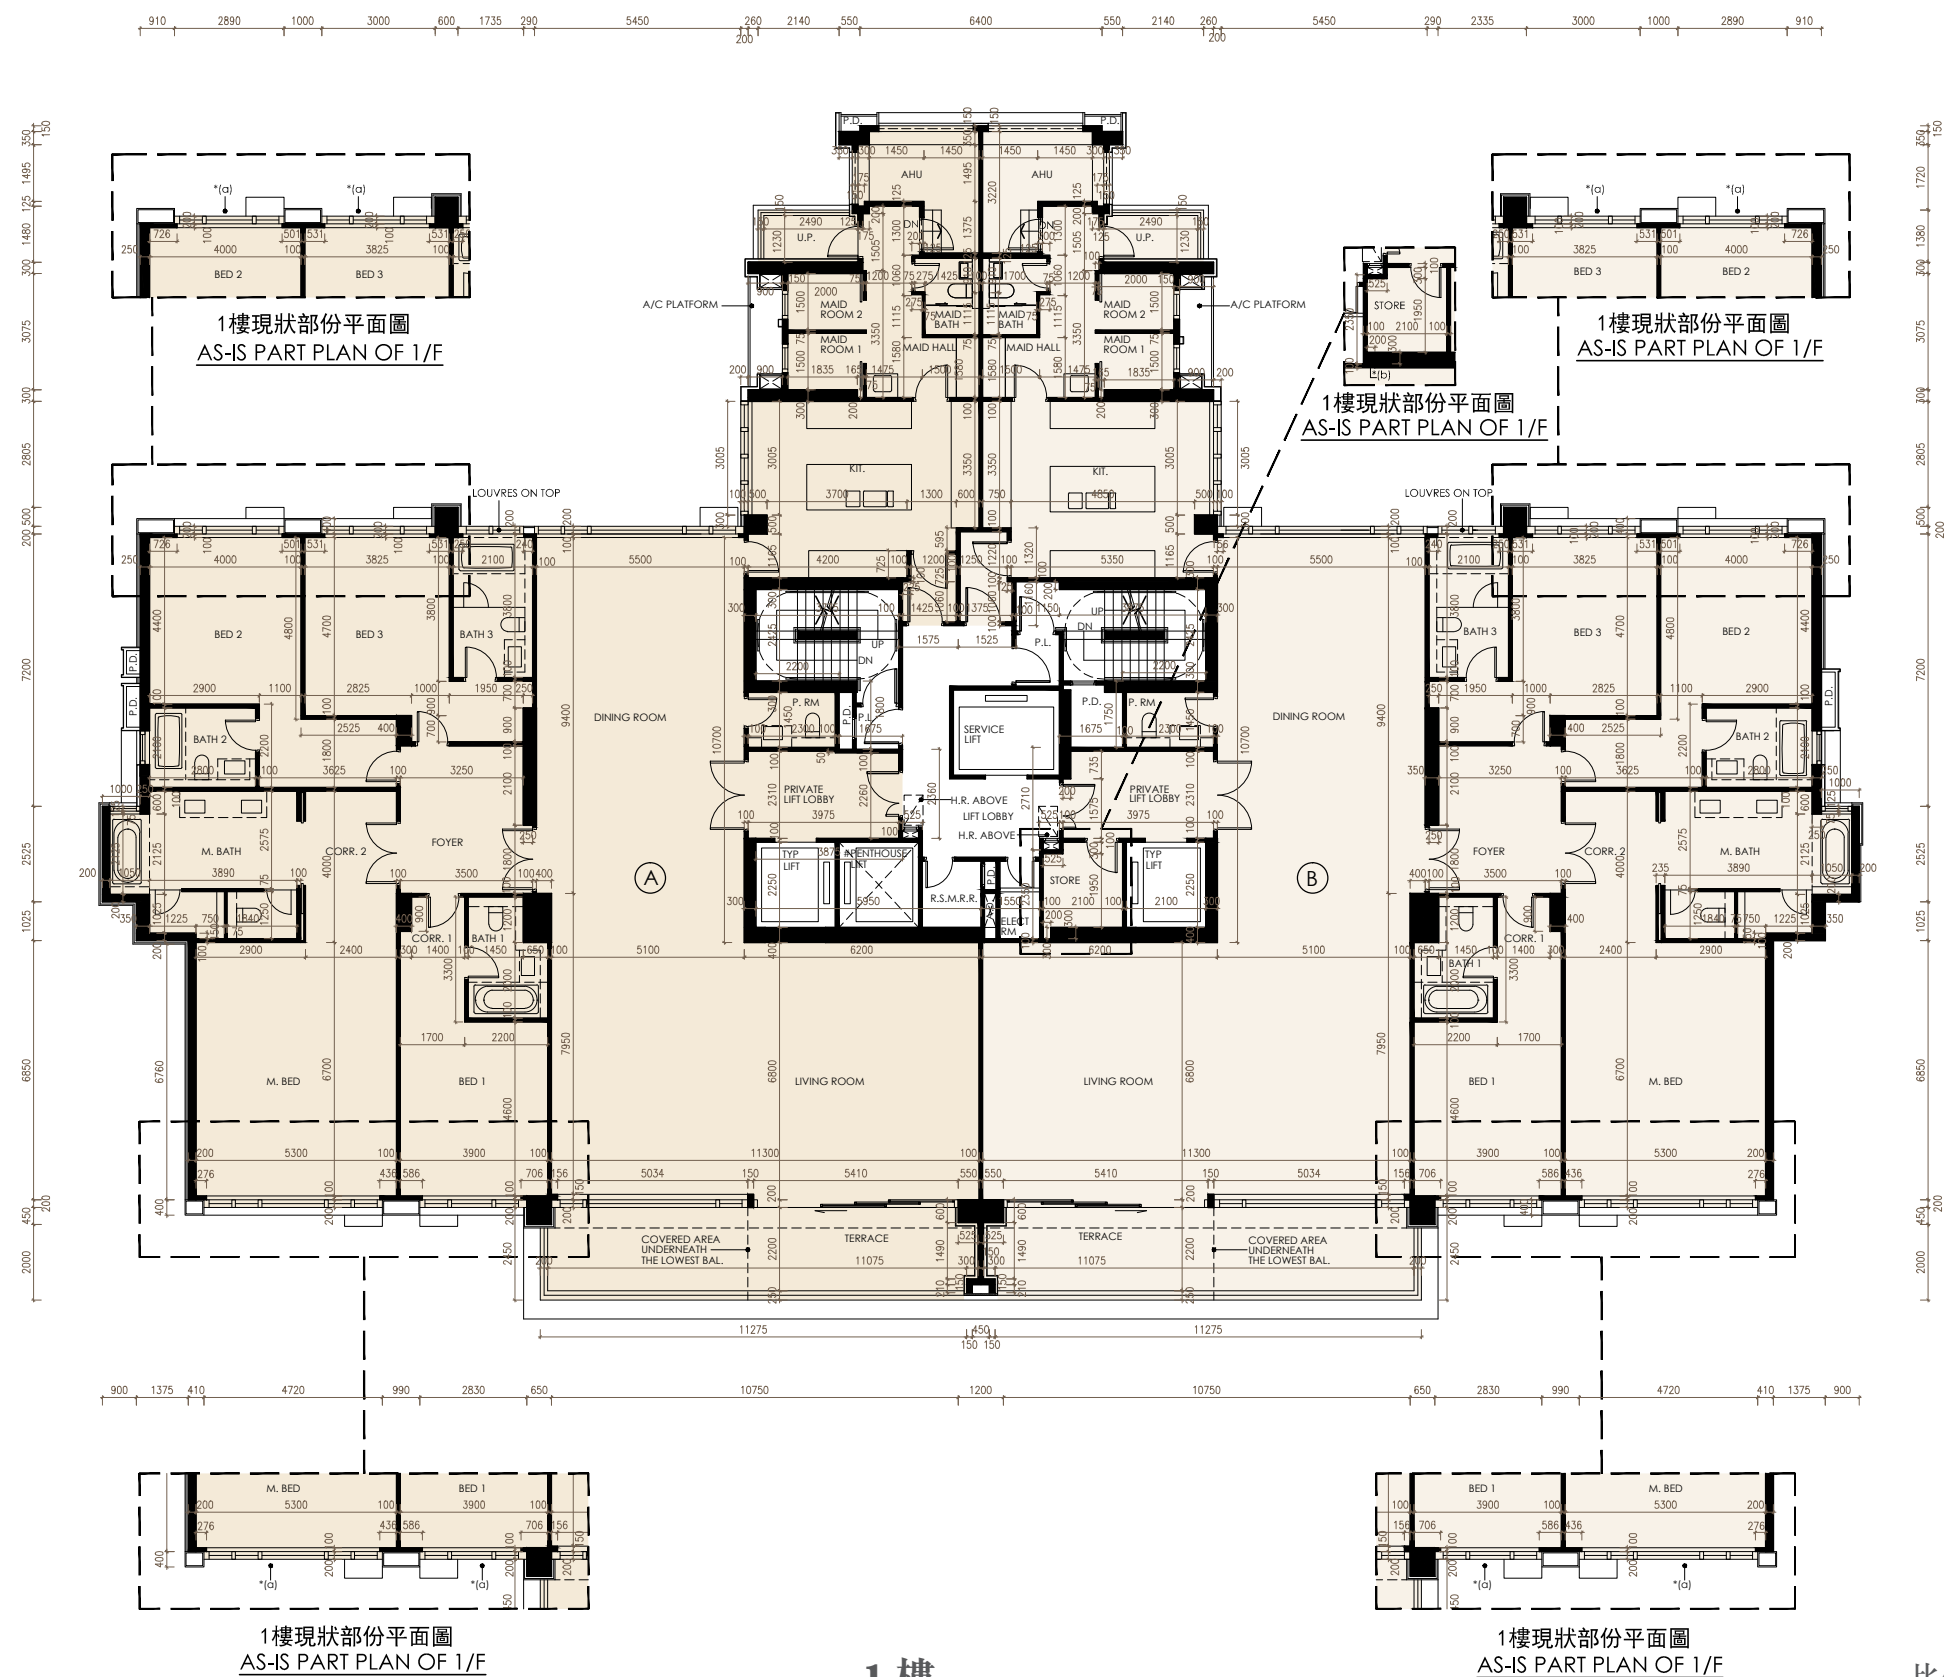

1 樓  
1/F

比例  
Scale : 0米/M 5米/M