


FLOOR PLANS OF PARKING SPACES IN THE DEVELOPMENT  
發展項目的停車位的樓面平面圖

BASEMENT FLOOR PLAN  
地庫平面圖

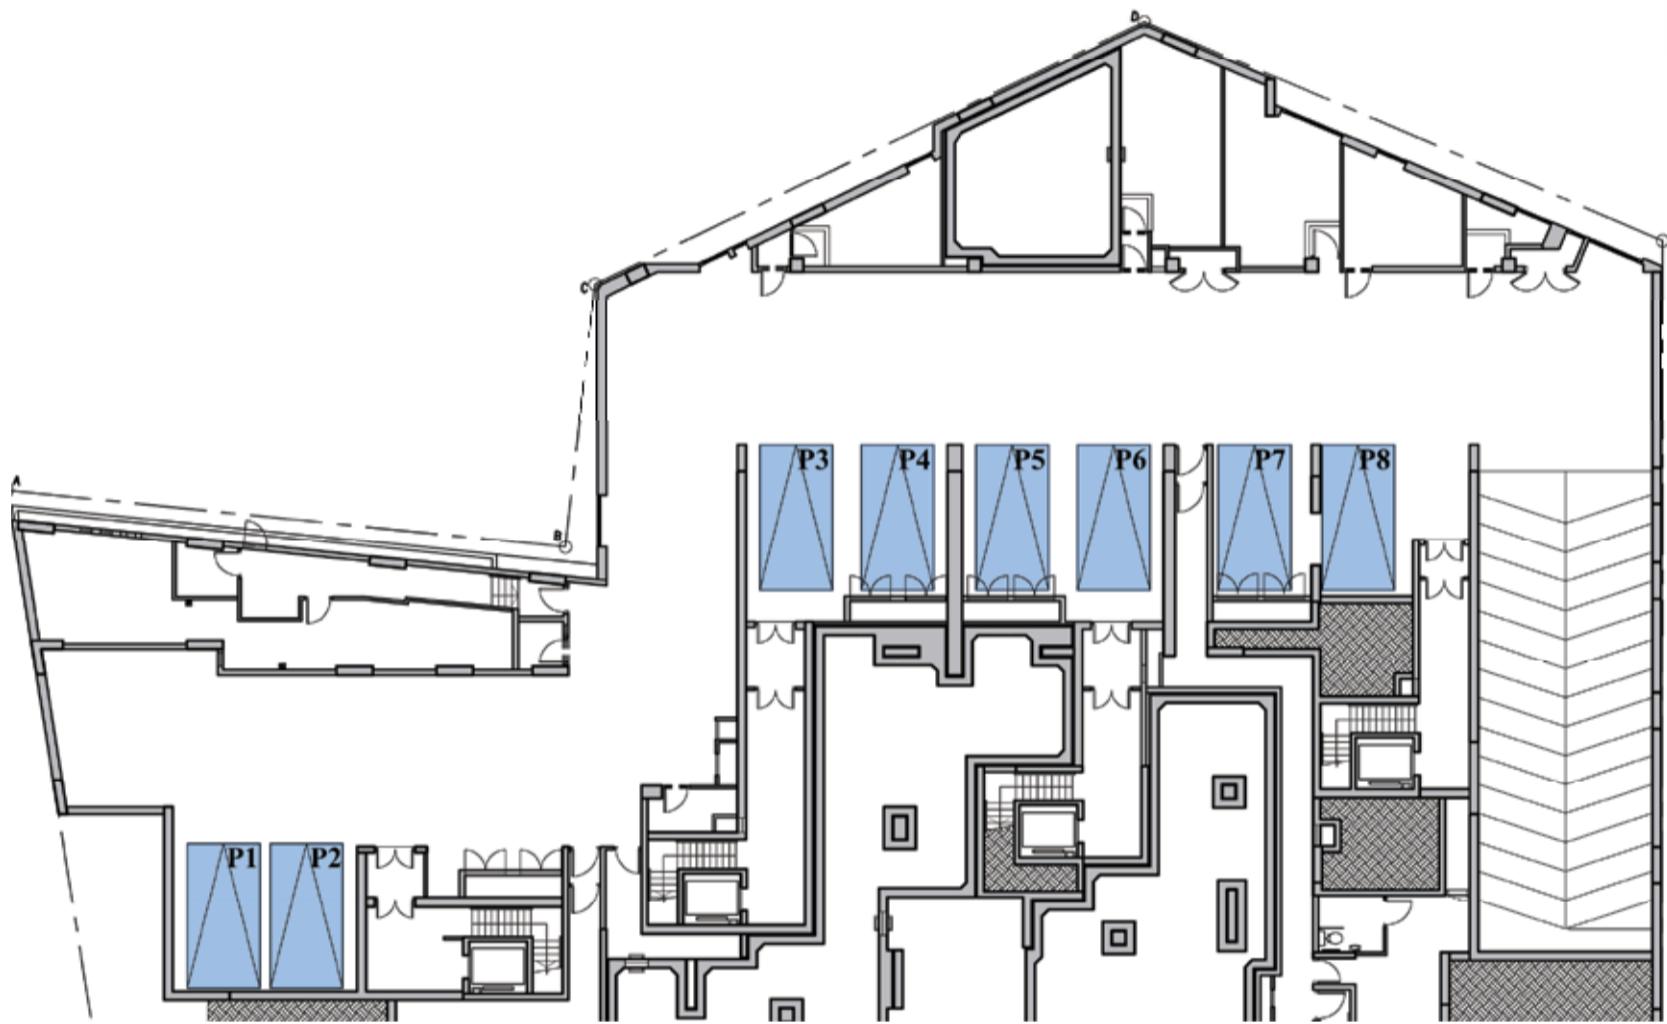

SCALE(比例)  
0 5 10M(米)

Category of Parking Space 車位類別	Floor 層數	Parking Space Number 停車位編號	Number 數目	Dimension (L x W)(m) 尺寸 (長 x 闊) (米)	Area of each of the Parking Space (sq.m.) 每個車位面積 (平方米)
Residential Car Parking Space 住客車位	Basement 地庫	P1 - P8 P1至P8	8	5.0 x 2.5	12.5