


Tower 1 (1A) & Tower 1 (1B)

9/F Floor Plan

第1座 (1A) 及 第1座 (1B)

9樓 樓面平面圖

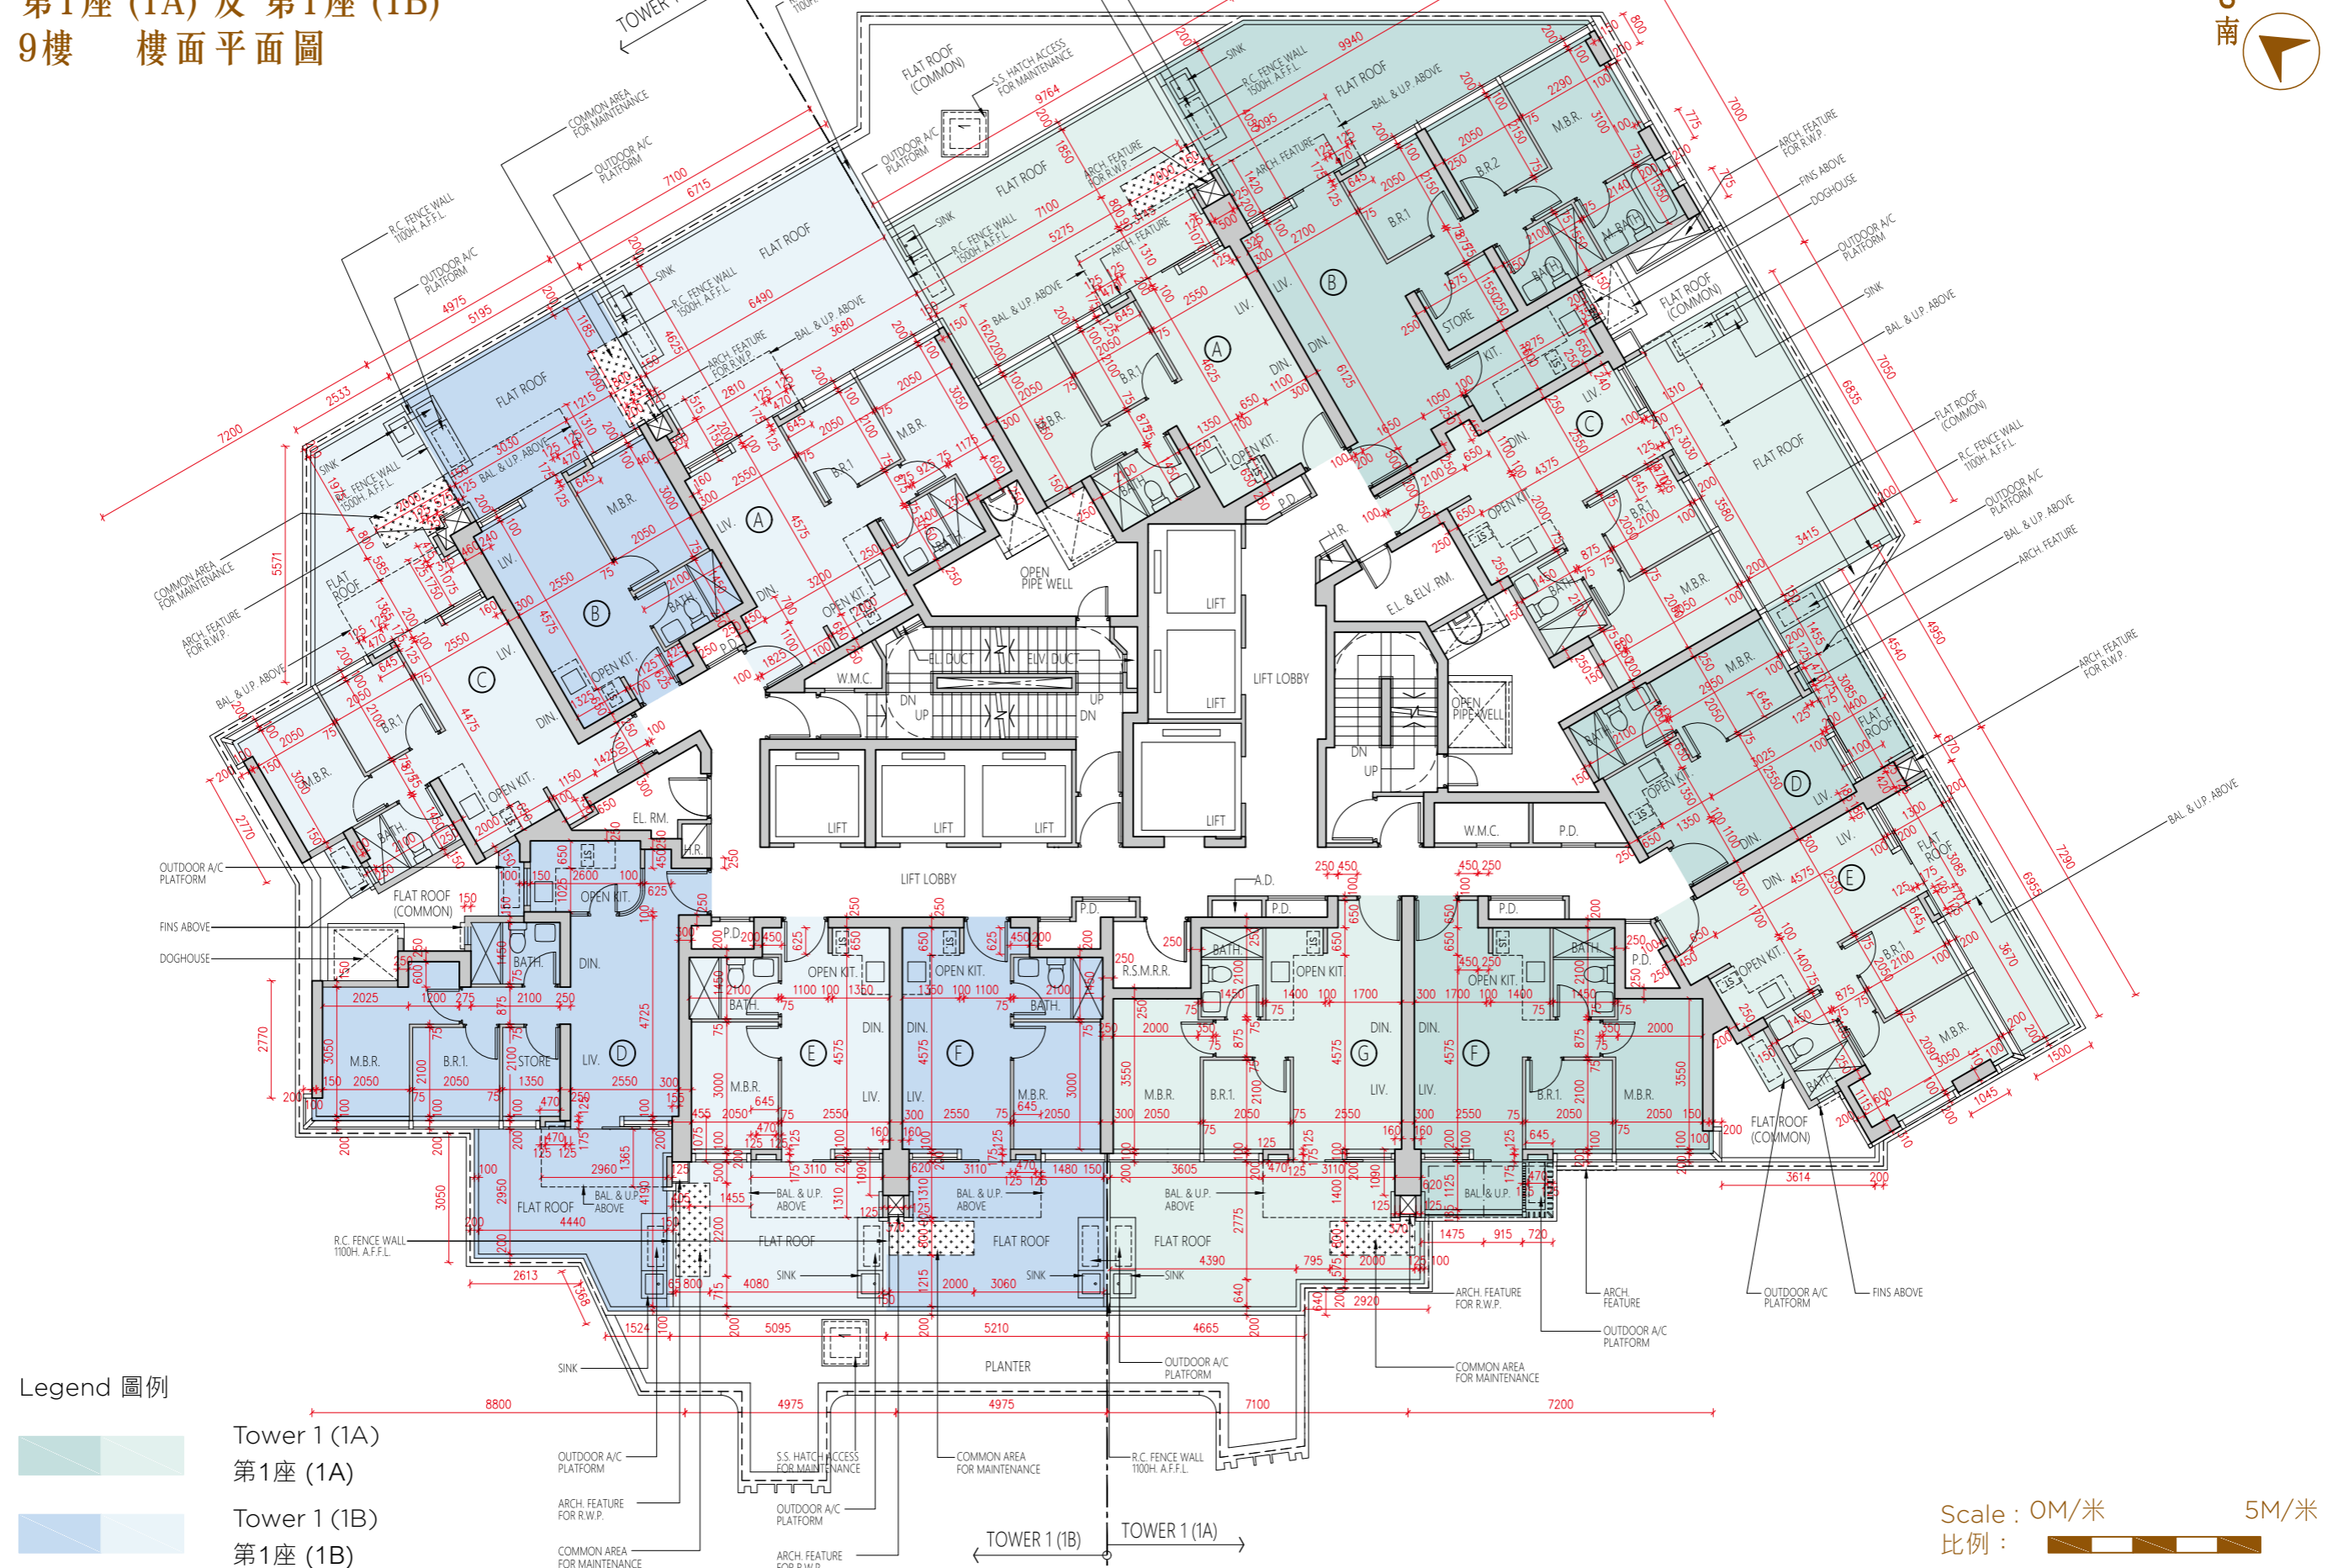

Legend 圖例

- Tower 1 (1A)
第1座 (1A)
- Tower 1 (1B)
第1座 (1B)

Scale : 0M/米 5M/米
比例 :