


Tower 1 (1A) & Tower 1 (1B)

10/F, 12/F, 15/F-23/F, 25/F-33/F, 35/F-39/F, 41/F-43/F & 45/F-52/F

Floor Plan

第1座 (1A) 及 第1座 (1B)
10樓、12樓、15樓至23樓、
25樓至33樓、35樓至39樓、
41樓至43樓及45樓至52樓
樓面平面圖

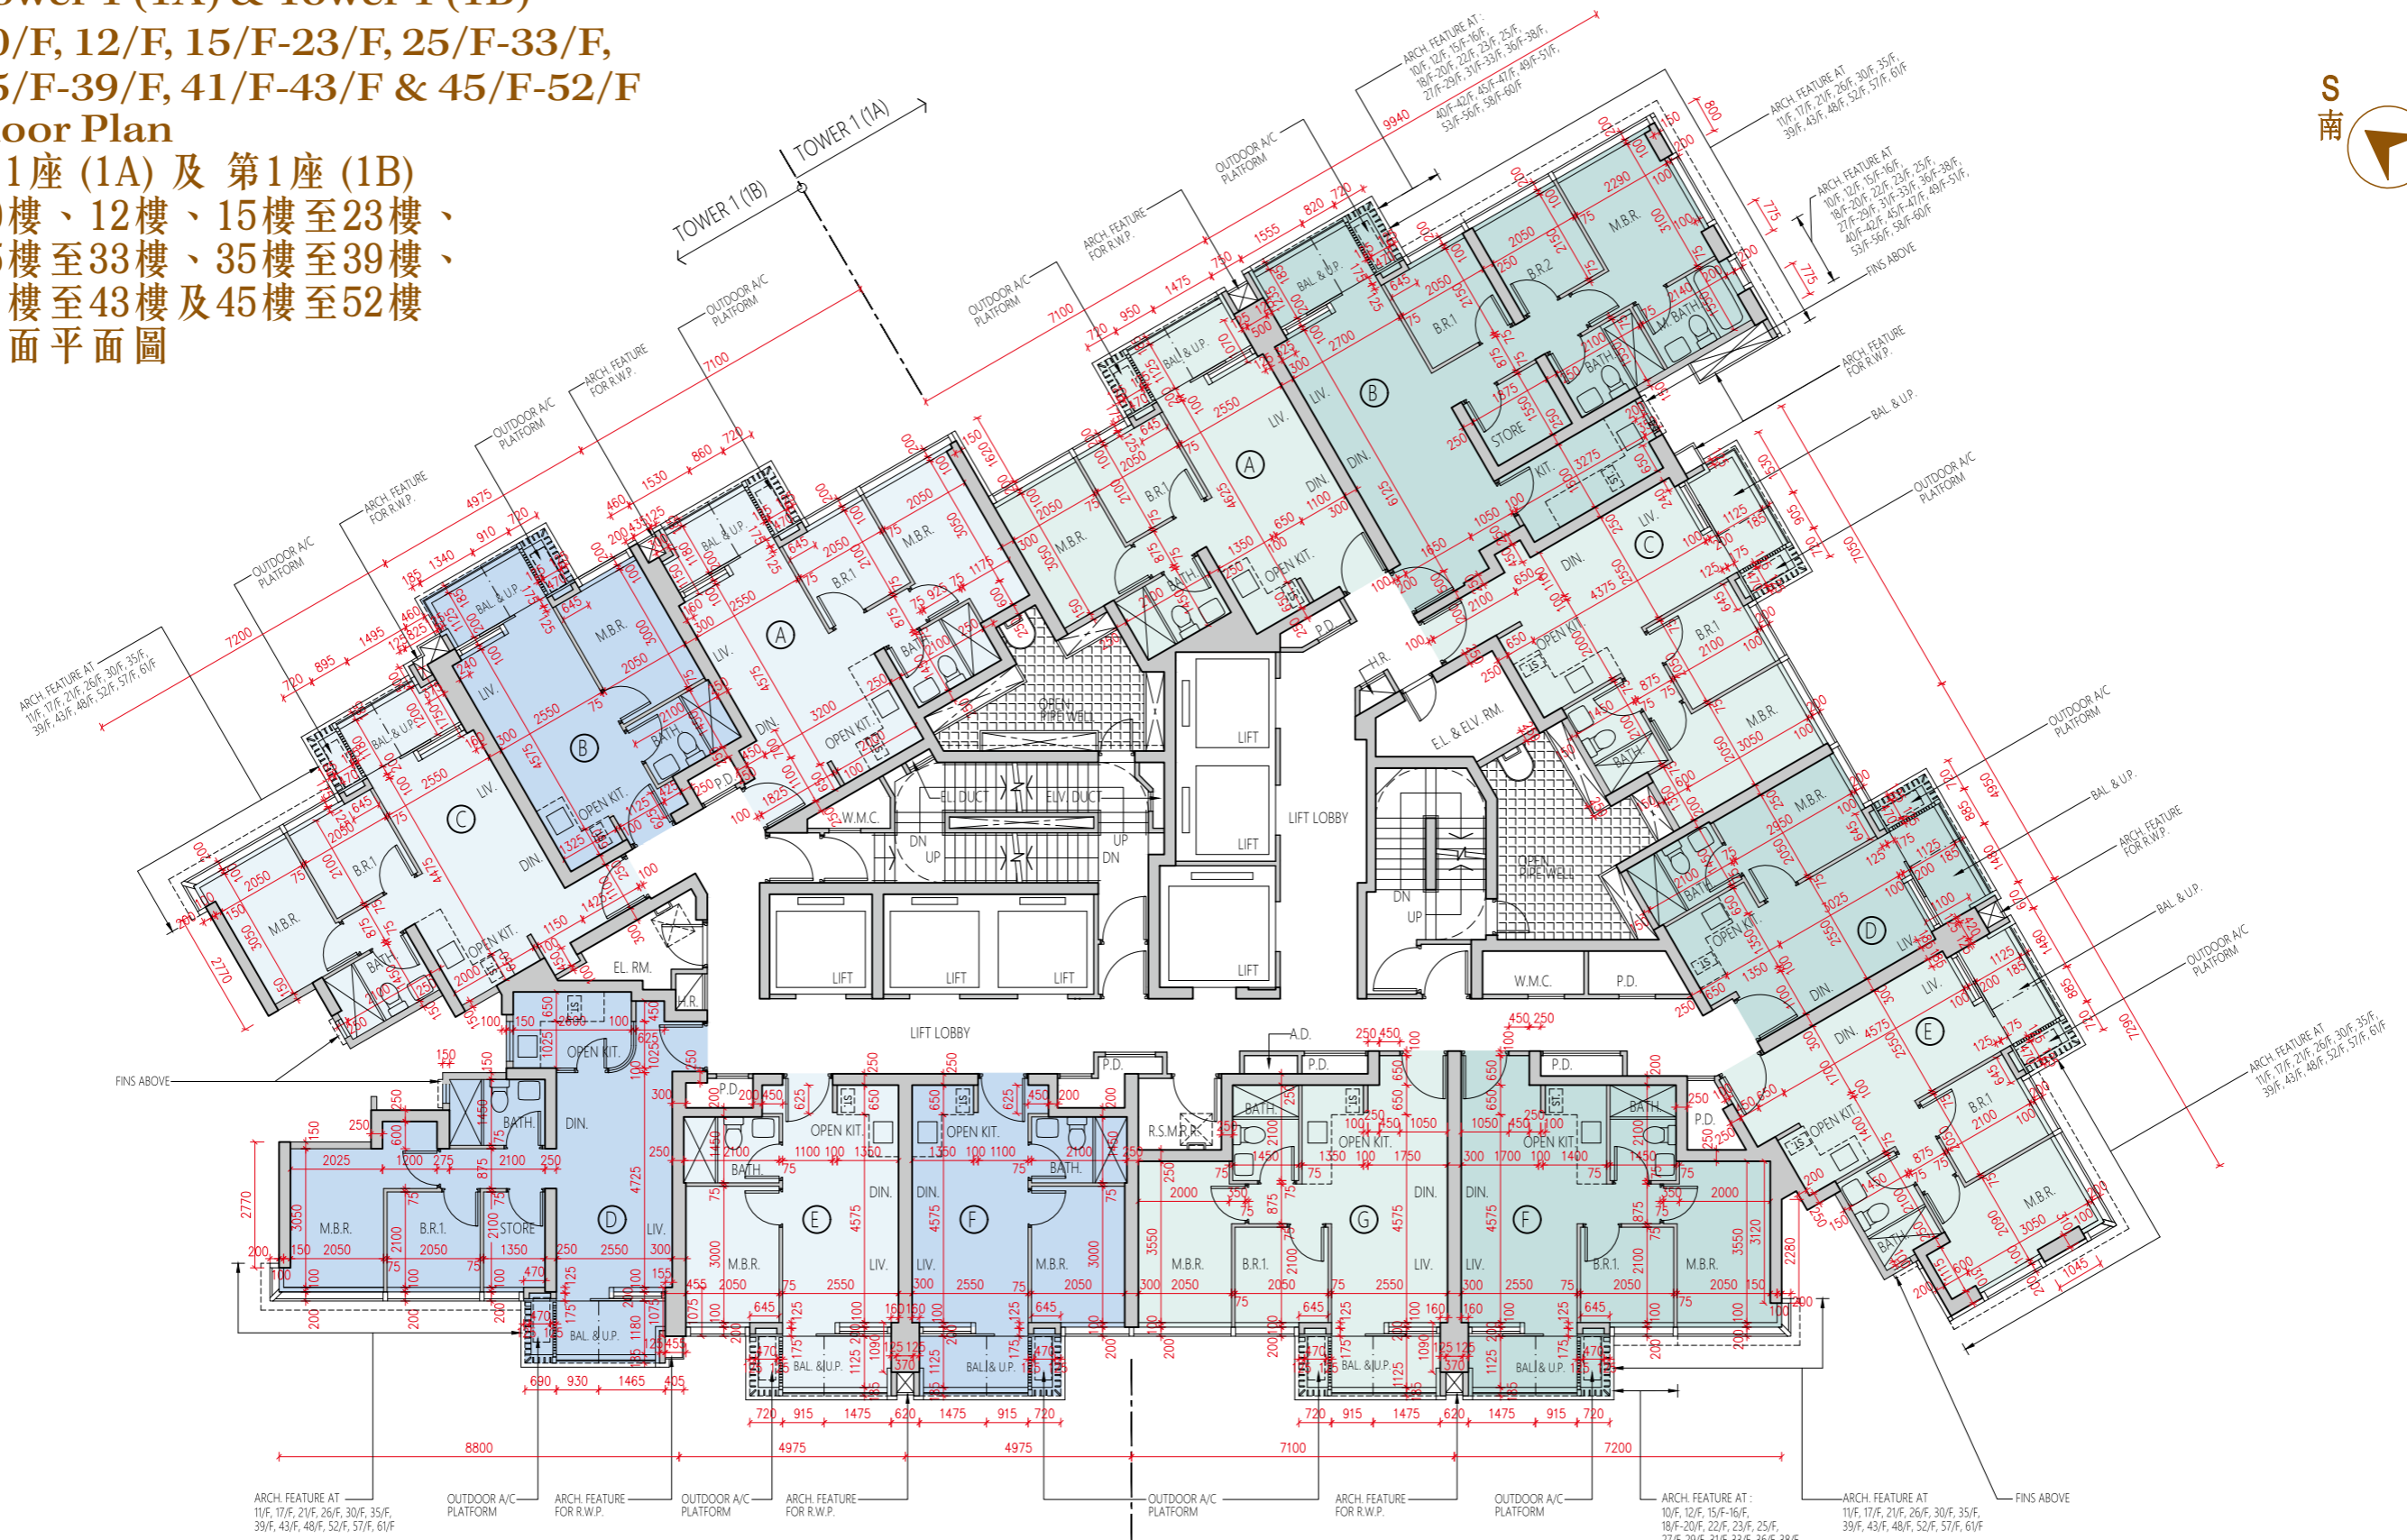

Legend 圖例

- Tower 1 (1A)
第1座 (1A)
- Tower 1 (1B)
第1座 (1B)

Scale : 0M/米 5M/米
比例 :