


Tower 1 (1A) & Tower 1 (1B)


62/F Floor Plan

第1座 (1A) 及 第1座 (1B)

62樓 樓面平面圖

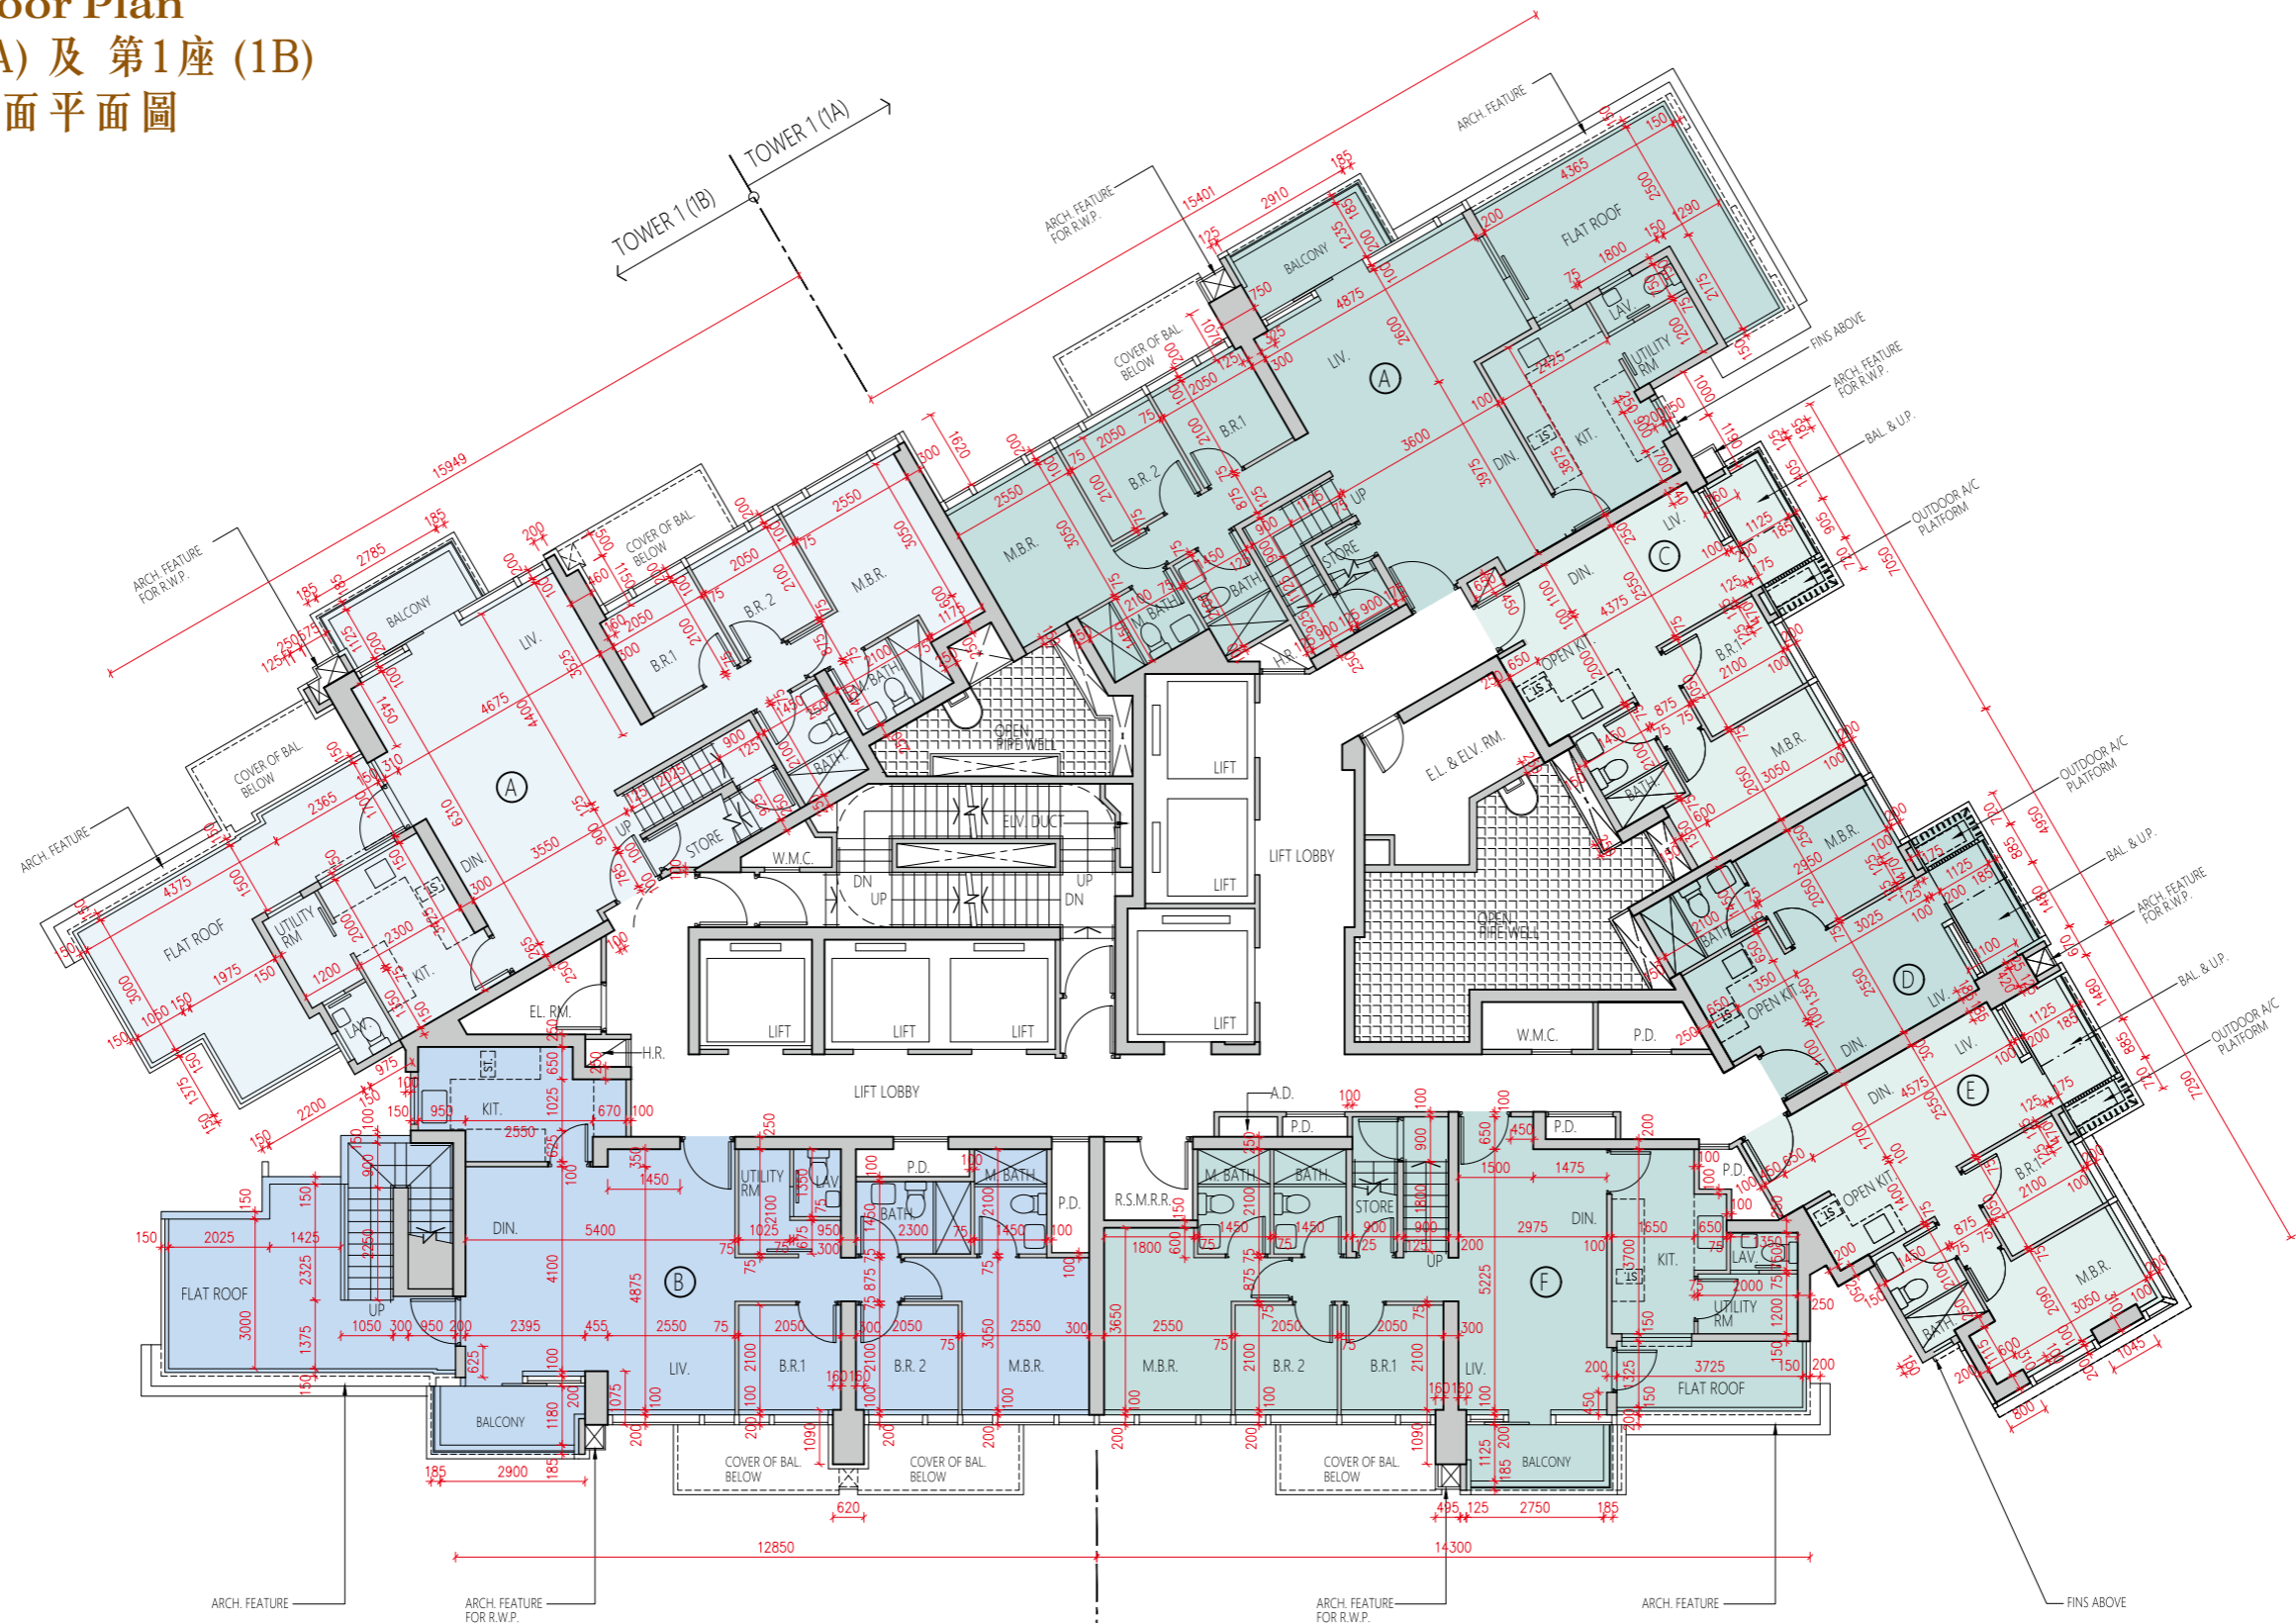


Legend 圖例

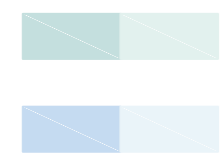

Tower 1 (1A)
第1座 (1A)

Tower 1 (1B)
第1座 (1B)

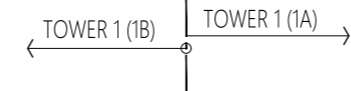


Scale : 0M/米 5M/米
比例 :

Tower 1 (1A) & Tower 1 (1B)

Roof Floor Plan

第1座 (1A) 及 第1座 (1B)

天台 樓面平面圖

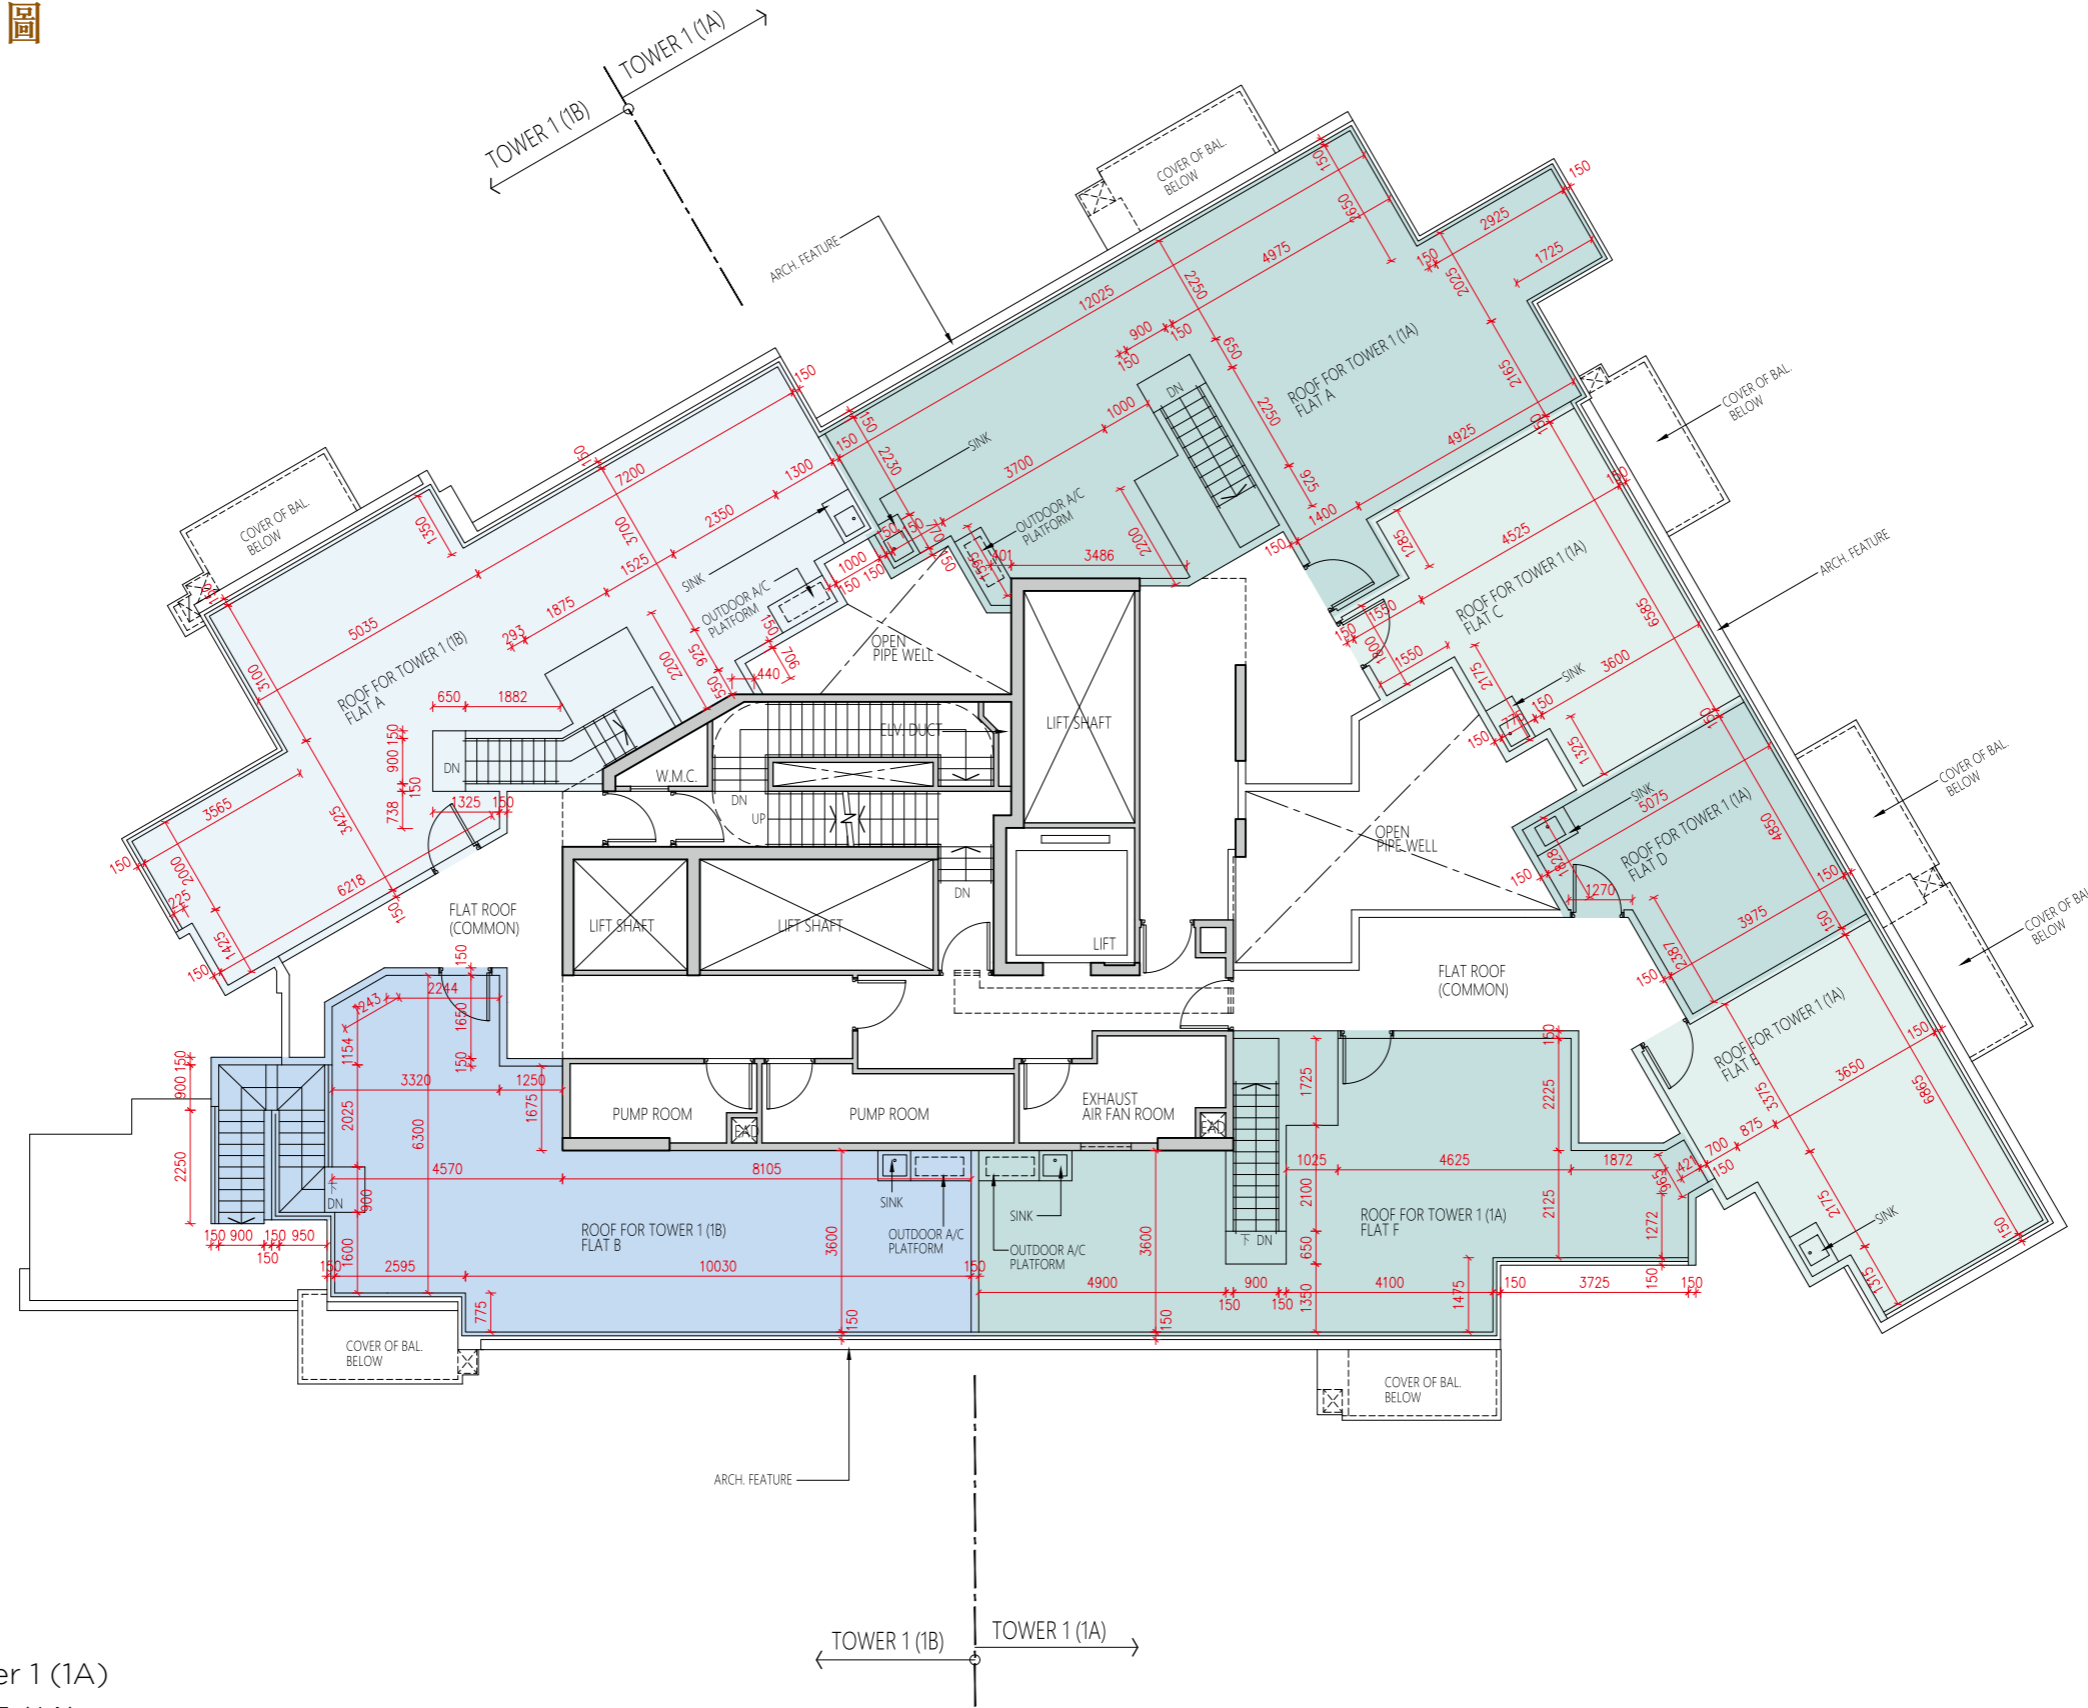

Legend 圖例

- Tower 1 (1A)
第1座 (1A)
- Tower 1 (1B)
第1座 (1B)

Scale : 0M/米 5M/米
比例 :