


# FLOOR PLANS OF RESIDENTIAL PROPERTIES IN THE DEVELOPMENT

## 發展項目的住宅物業的樓面平面圖

### 5/F-12/F, 15/F-23/F & 25/F-26/F Floor Plan

### 5樓至12樓、15樓至23樓及25樓至26樓樓面平面圖

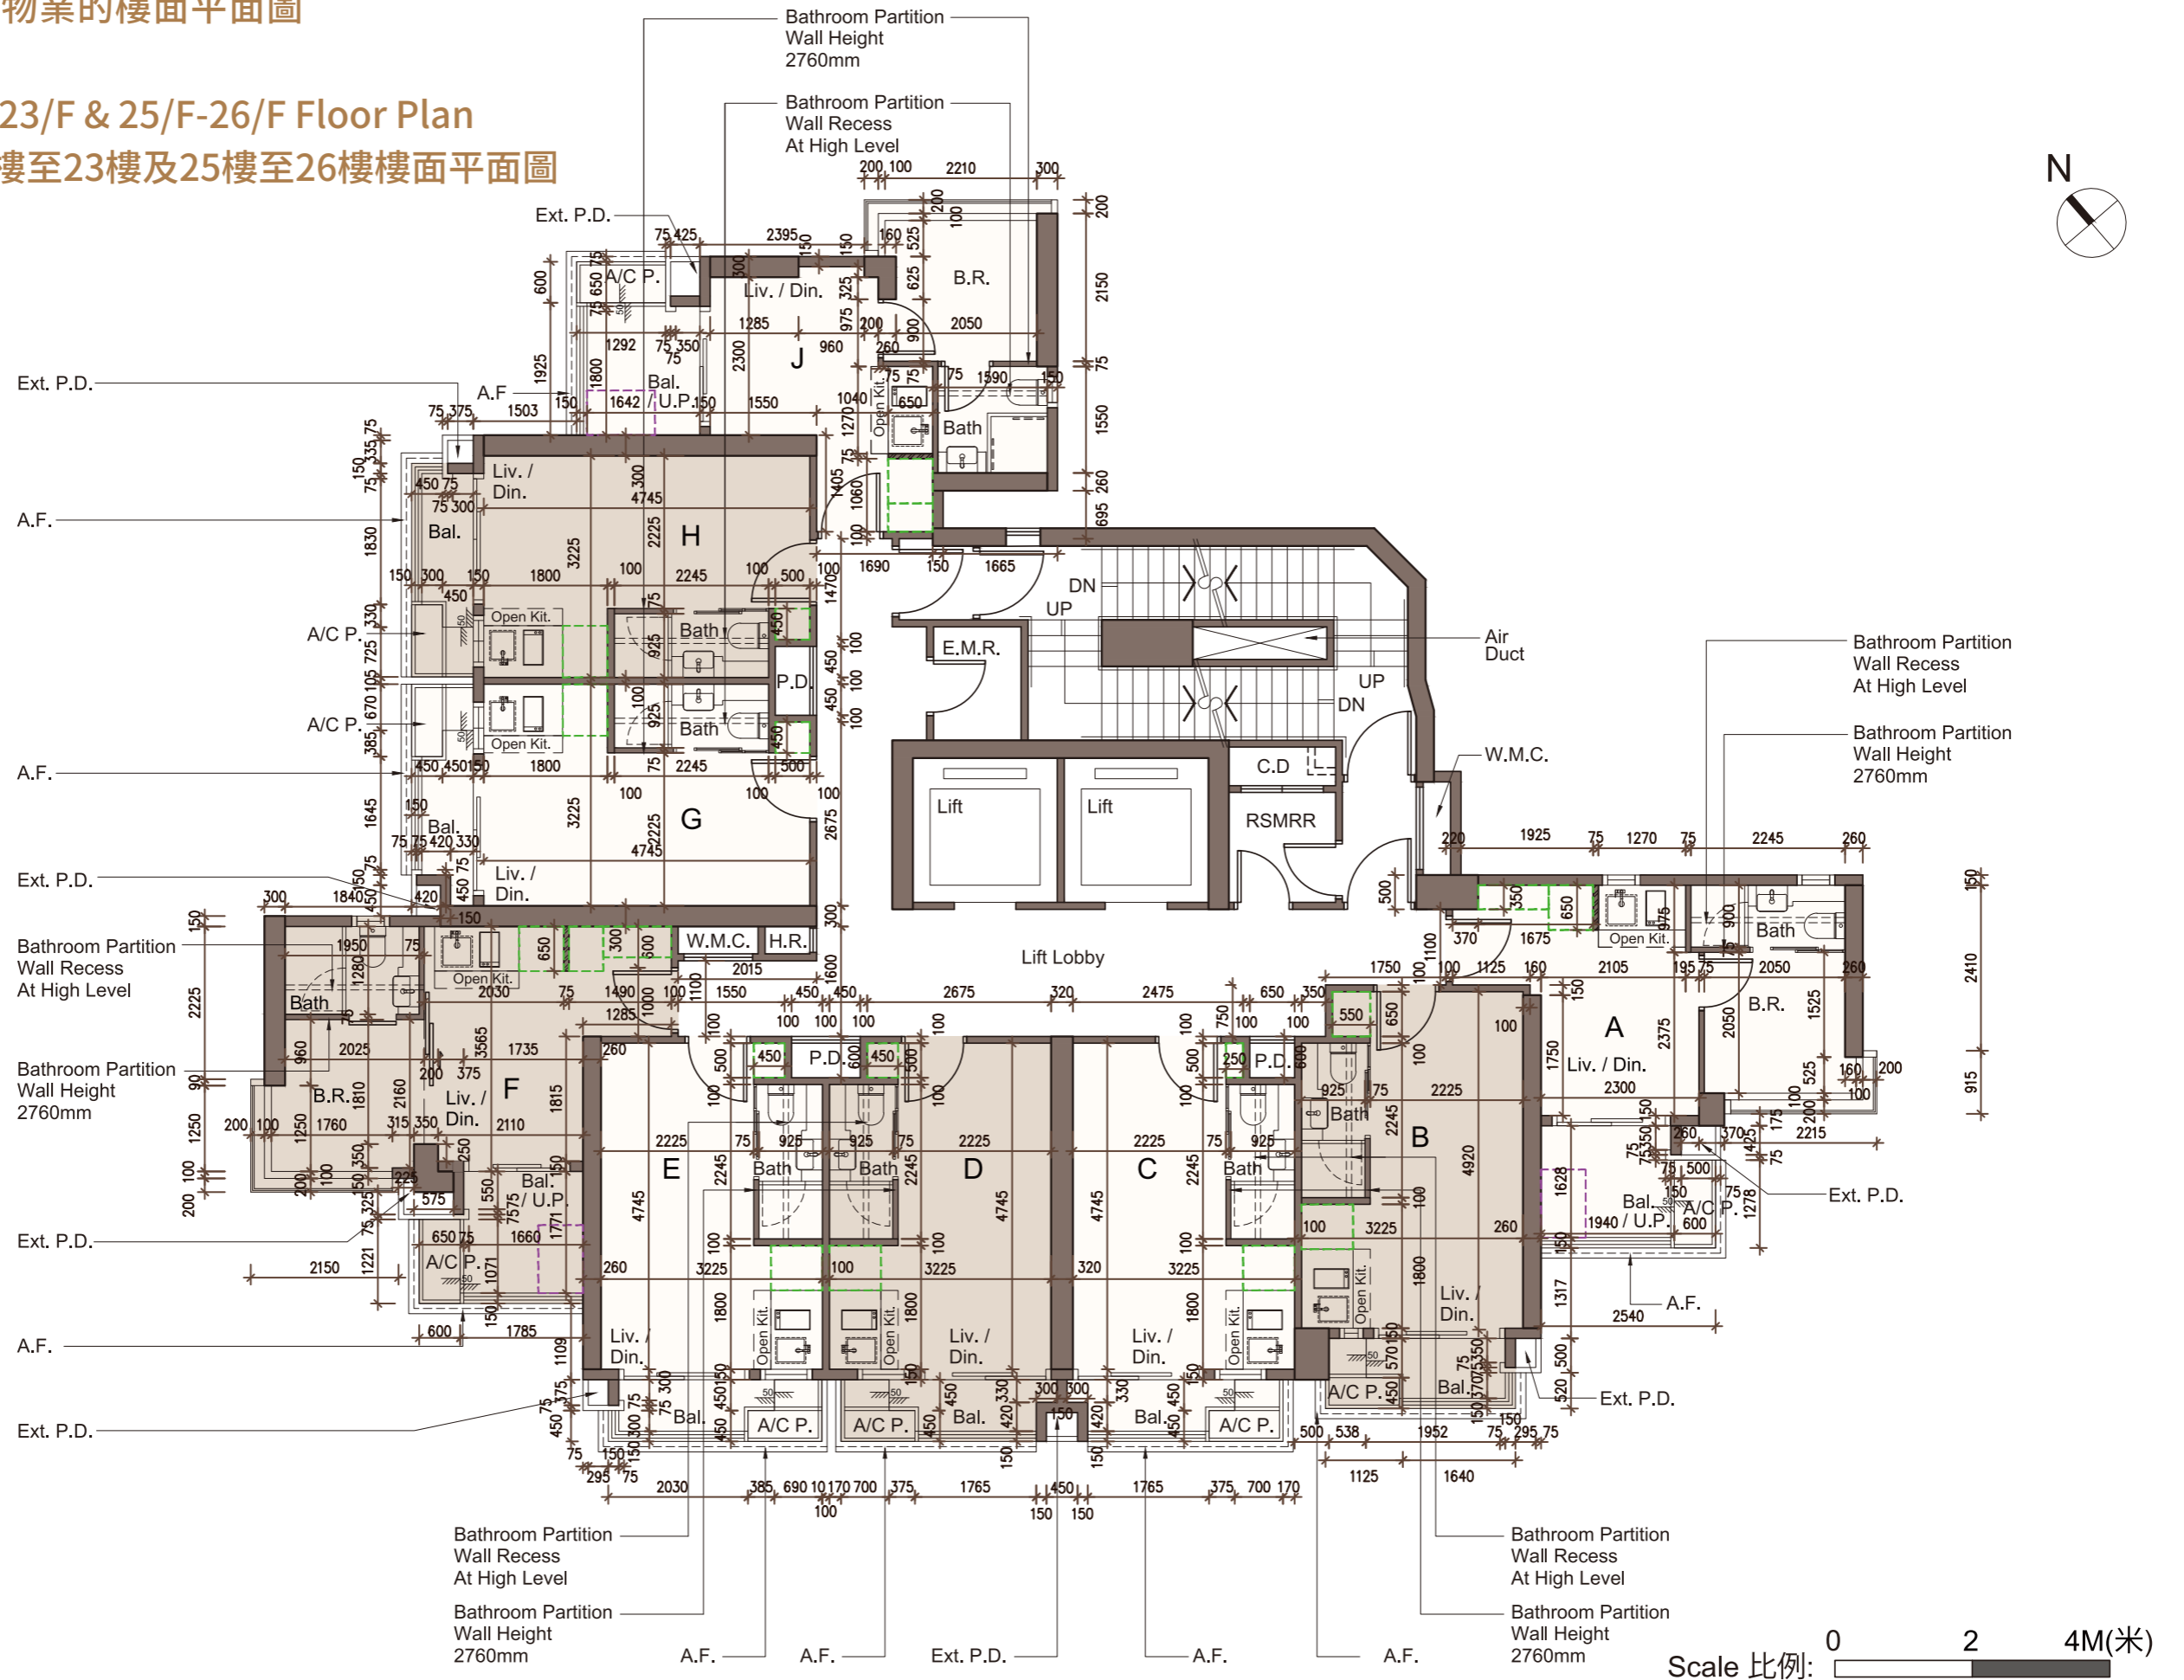

Note : The dimensions of the floor plan are all structural dimensions in millimeter.  
 備註 : 平面圖所列之數字為以毫米標示之建築結構尺寸。