


FLOOR PLANS OF RESIDENTIAL PROPERTIES IN THE PHASE

期數的住宅物業的樓面平面圖

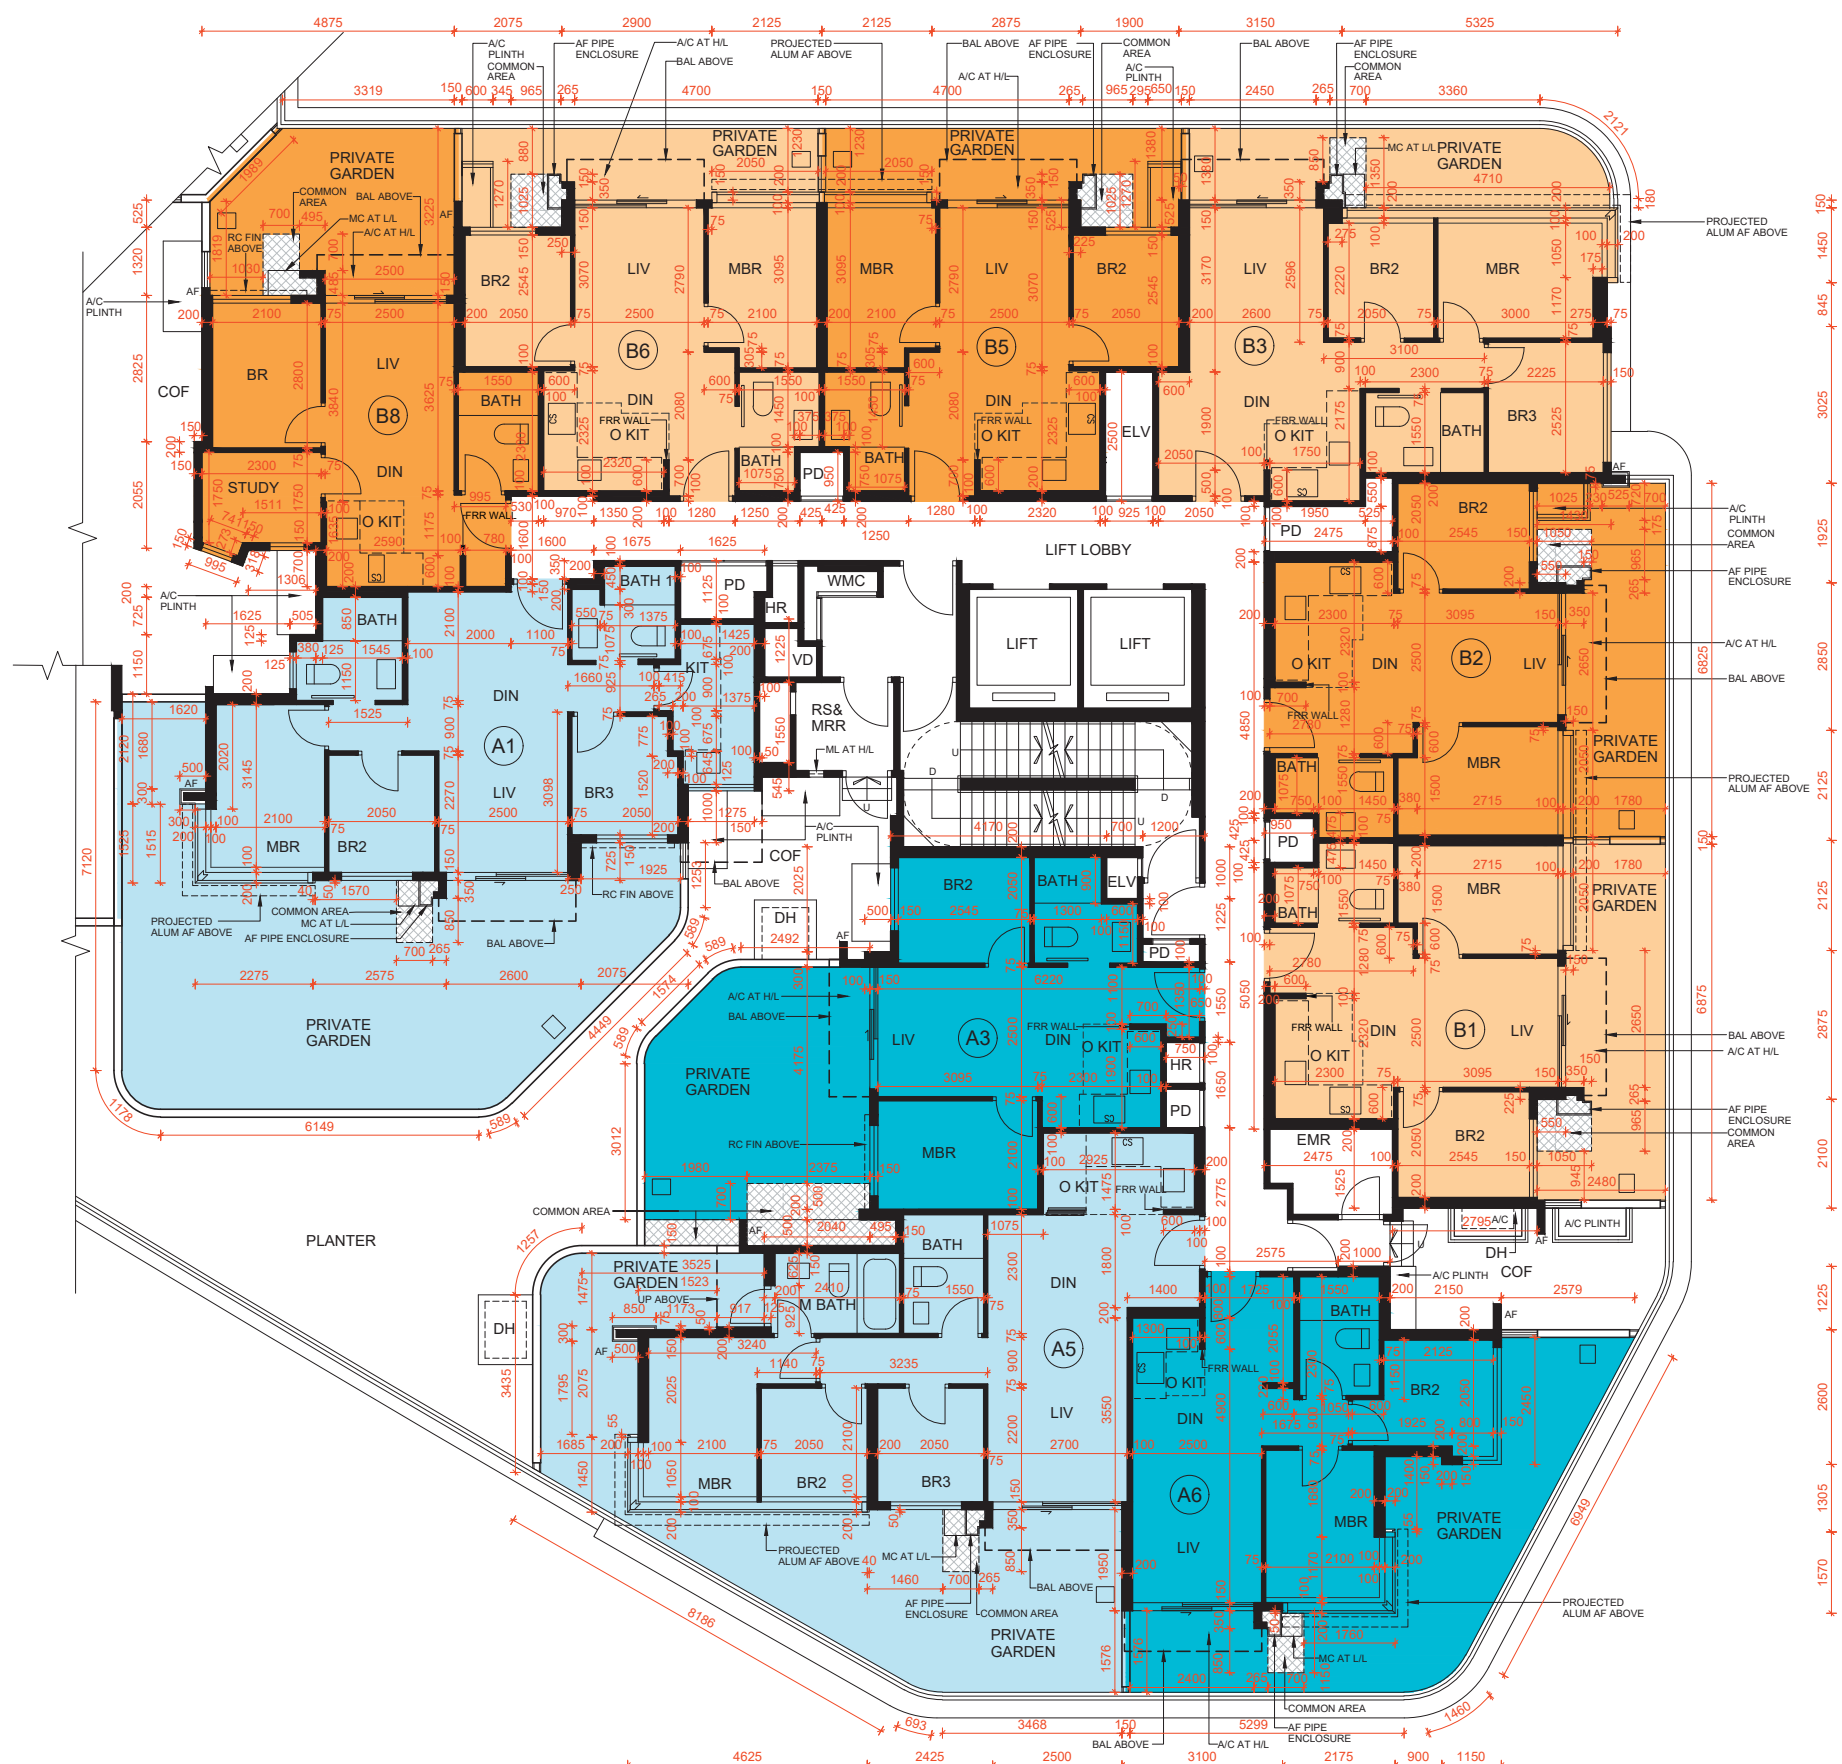

MARINA TOWER 1 1/F FLOOR PLAN
漾景閣第1座 1樓平面圖

Scale 比例
0m / 米 5m / 米