


發展項目的住宅物業的樓面平面圖

FLOOR PLANS OF RESIDENTIAL PROPERTIES IN THE DEVELOPMENT

1樓平面圖

1/F FLOOR PLAN

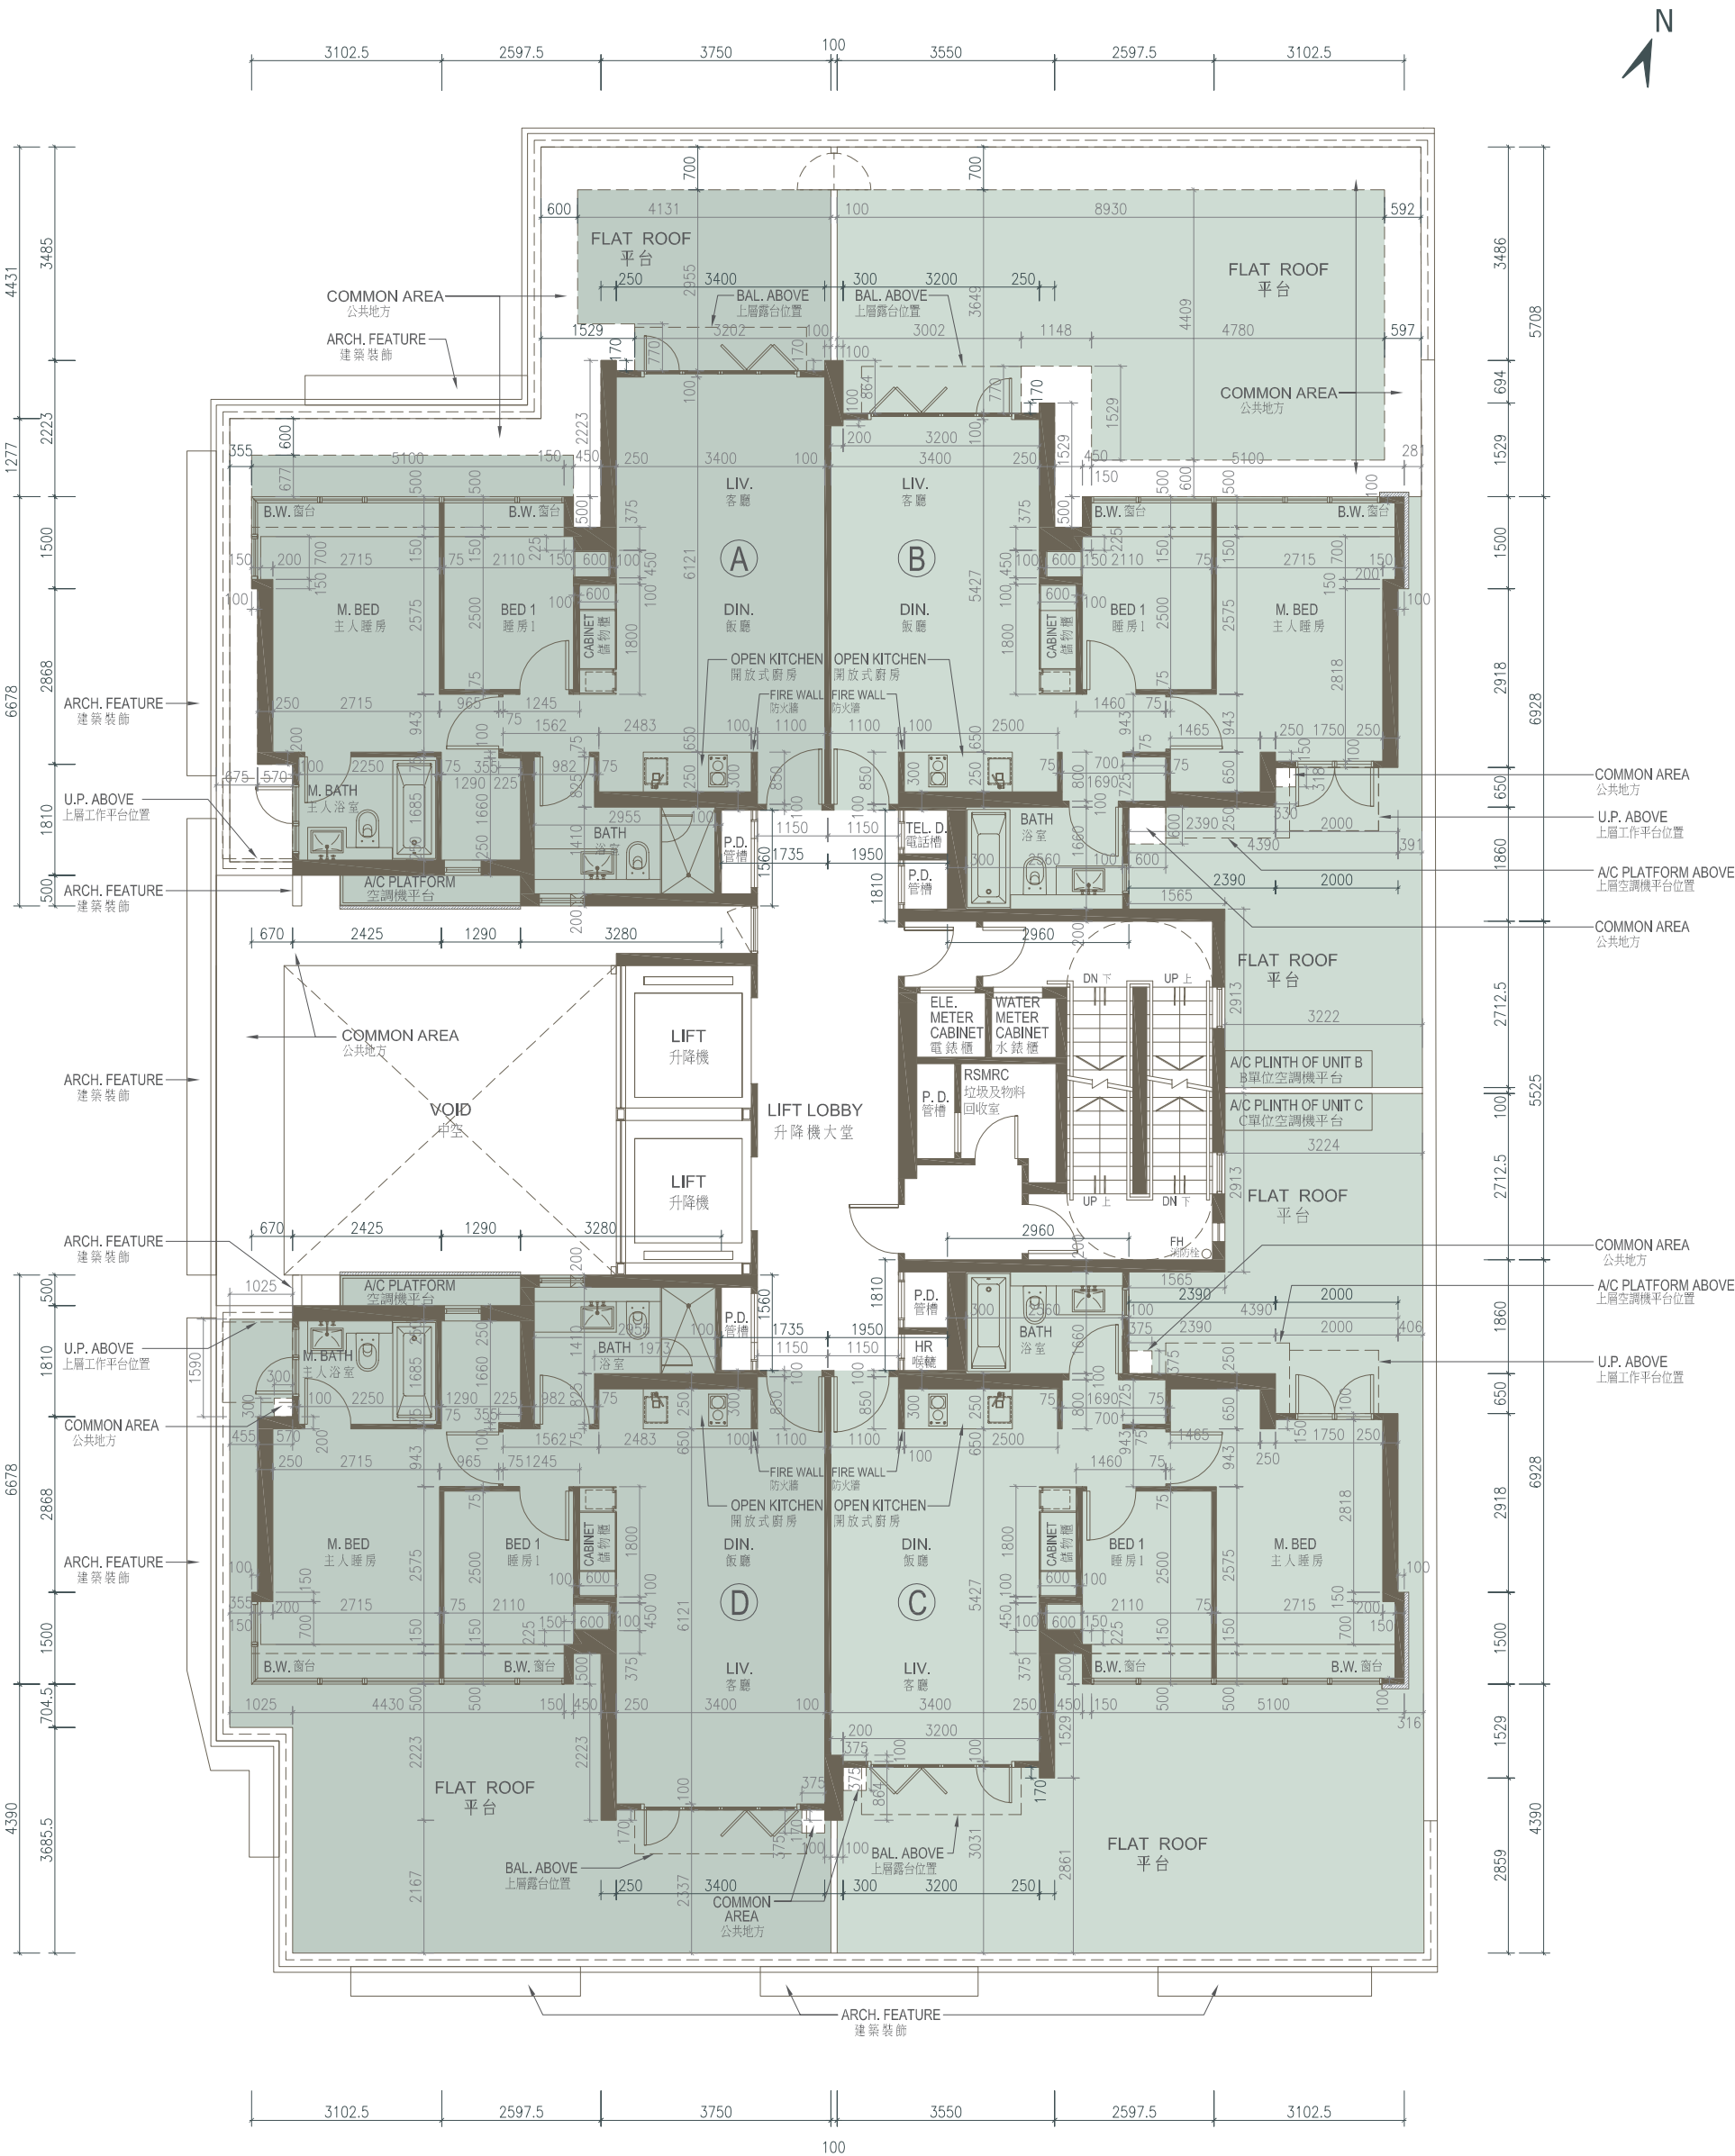

比例：0

Scale：

5M/米