


FLOOR PLANS OF RESIDENTIAL PROPERTIES IN THE PHASE

期數的住宅物業的樓面平面圖

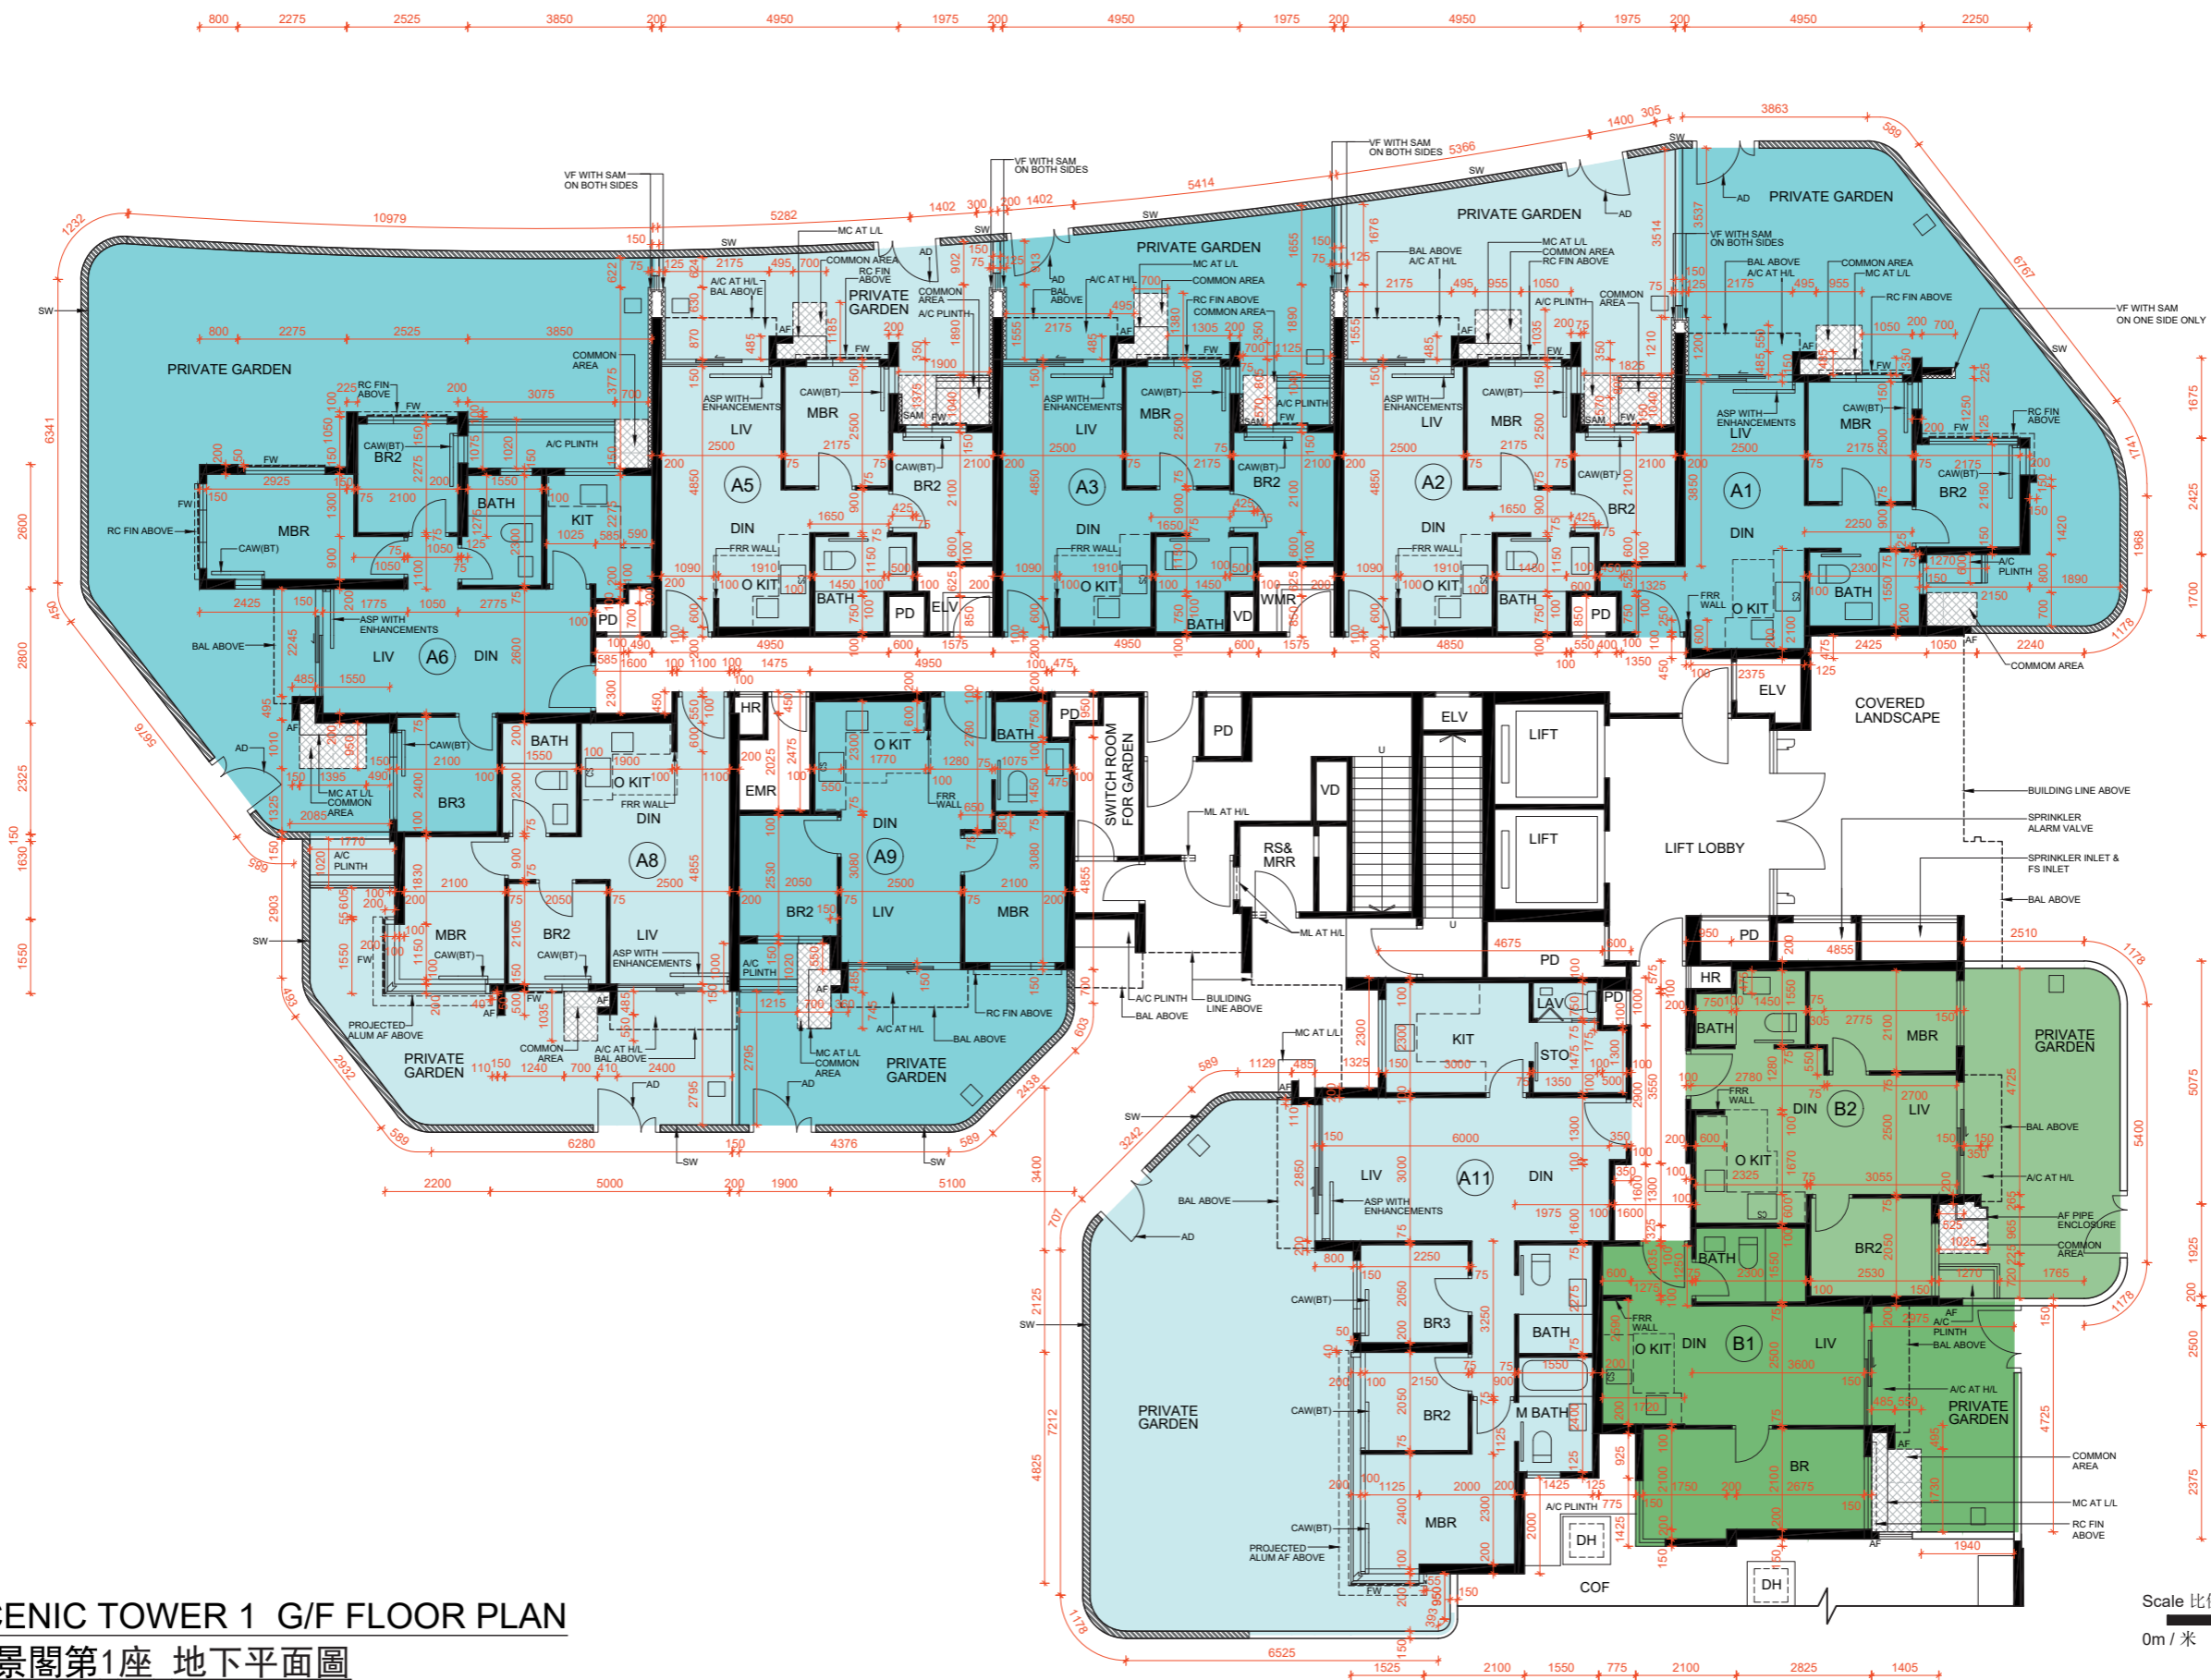

SCENIC TOWER 1 G/F FLOOR PLAN
 優景閣第1座 地下平面圖

Scale 比例
 0m / 米 5m / 米