


# 10 發展項目的住宅物業的樓面平面圖 FLOOR PLANS OF RESIDENTIAL PROPERTIES IN THE DEVELOPMENT

## 第1A座 TOWER 1A

3樓、5樓至12樓、15樓至23樓、25樓至33樓  
3/F, 5/F - 12/F, 15/F - 23/F and 25/F - 33/F

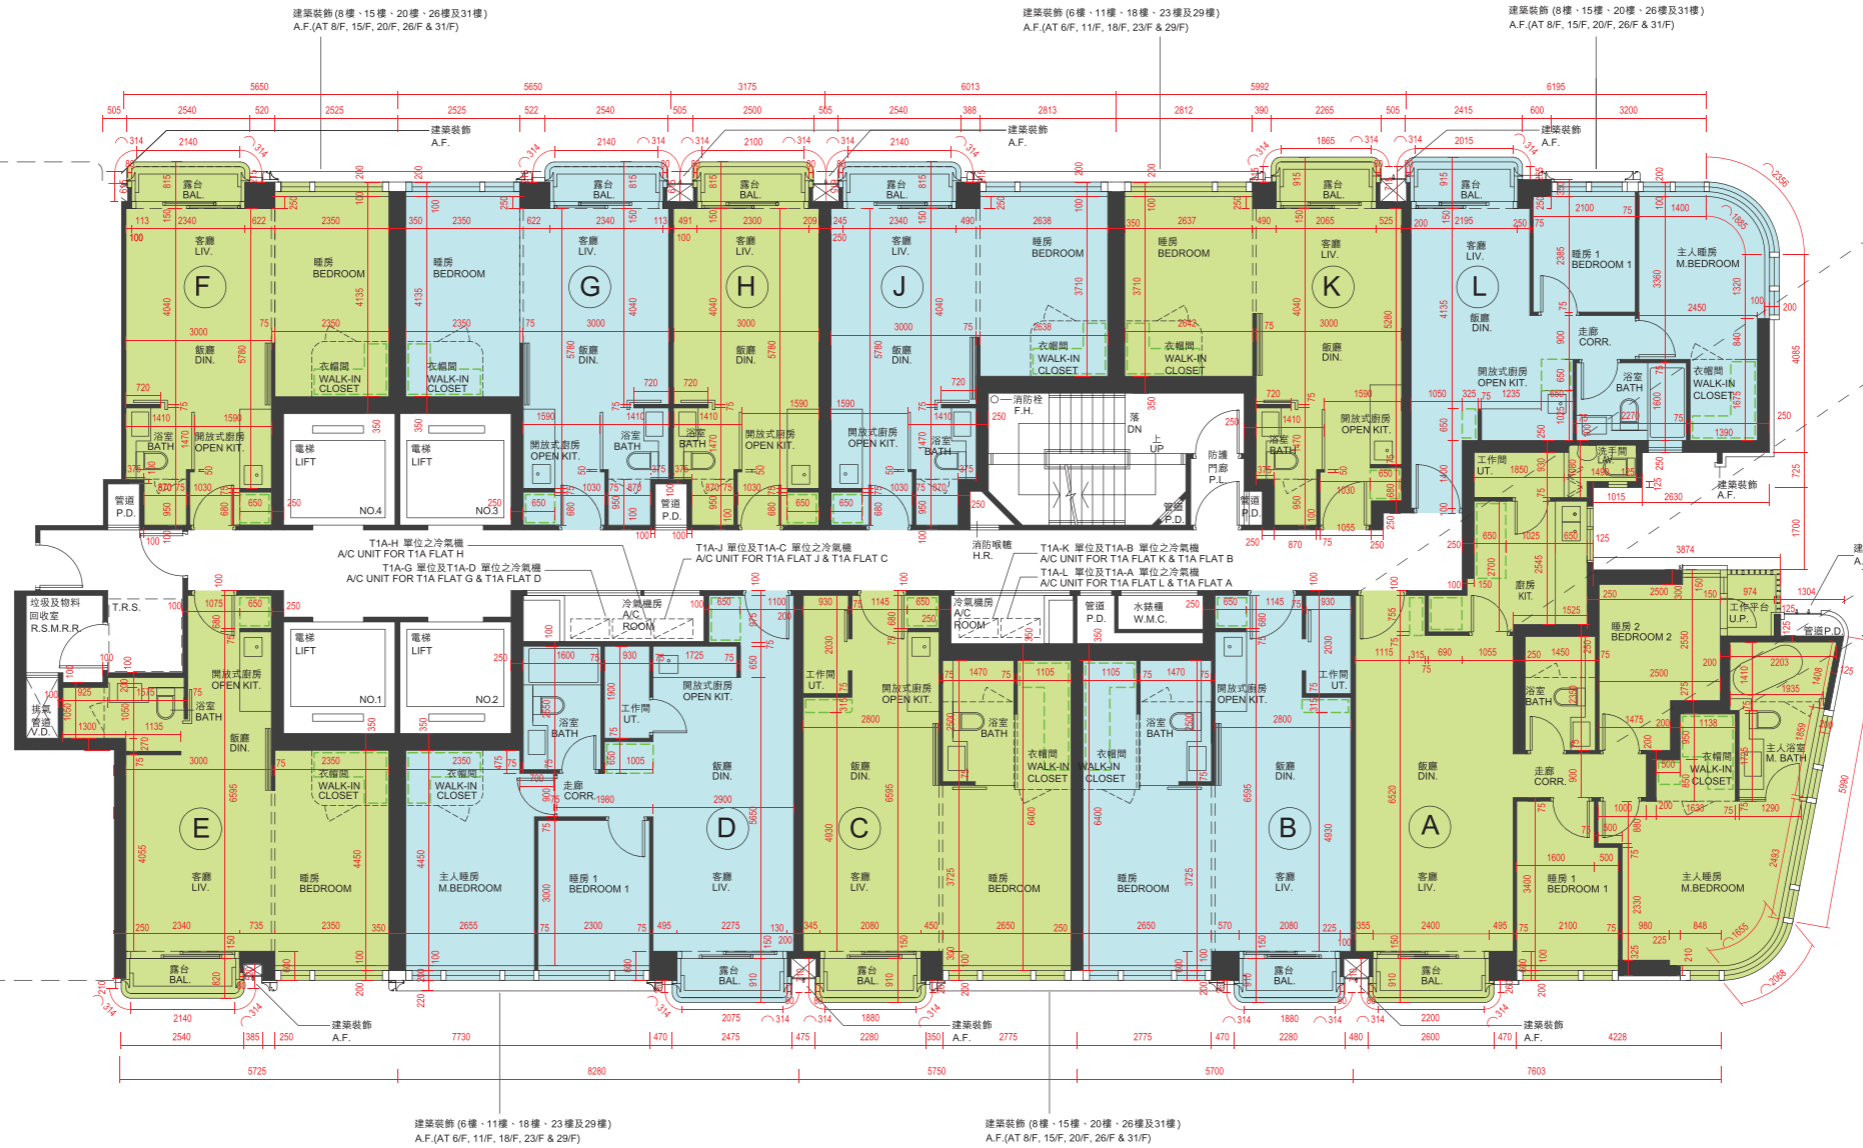

只適用於第1A座32樓  
A單位  
APPLICABLE TO  
FLAT A ON 32/F OF  
TOWER 1A ONLY

只適用於第1A座33樓  
A單位  
APPLICABLE TO  
FLAT A ON 33/F OF  
TOWER 1A ONLY

## 第1B座 TOWER 1B

備註：平面圖所列數字為以毫米標示之建築結構尺寸。  
Note: The dimensions of floor plans are all structural dimensions in millimeter.

